



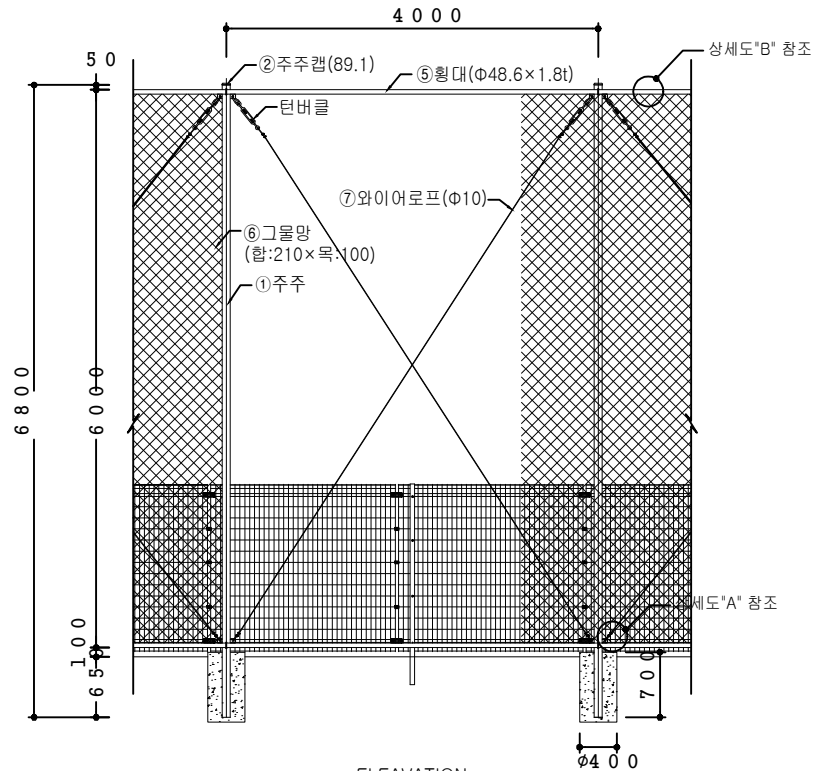


ELEVATION
SCALE: NONE

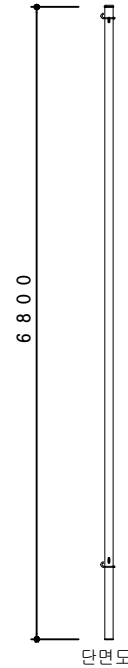


단면도




정면도

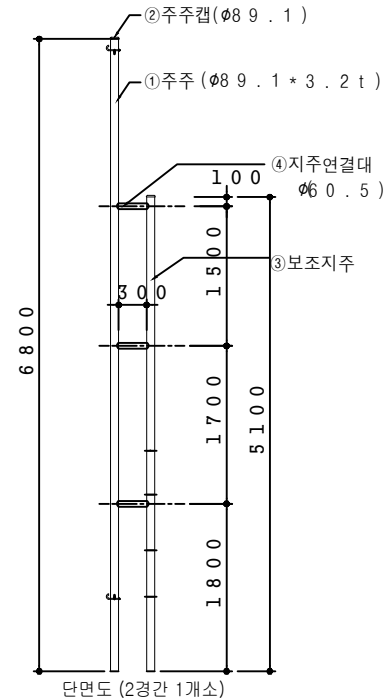


단면도 (2경간 1개소)

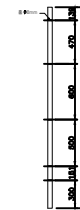

메쉬 주주

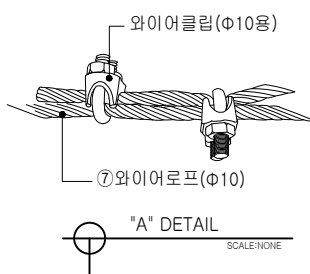

"A" DETAIL
SCALE: NONE

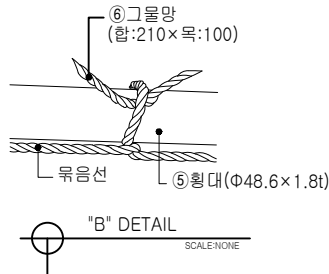

"B" DETAIL
SCALE: NONE

재 료 표				H6.0xW4.0
품 명	규 격	단위	수량	비 고
주주	φ89.1x3.2T	M	6.8	분체도장 KSD3566/SGT275
주주캡	φ89.1	EA	1.5	분체도장
보조지주	φ89.1x3.2T	M	2.55	분체도장 KSD3566/SGT275
지주연결대	φ60.5x1.8T	M	0.45	분체도장
횡대	φ48.6x1.8T	M	8.0	분체도장 KSD3566/SGT275
횡대연결구	φ48.6	EA	2.0	용융도금
그물망	합:210x목:100	m ²	24.0	PE
와이어로프	PVC적용φ10(φ8(6x19))	M	14.0	PVC KSD3514/B종
와이어클립	φ10용	EA	8.0	도금
L-B/N	φ9x160L	EA	2.0	용융도금
턴버클		EA	2.0	도금
목음선	#10	M	4.0	도금
메쉬주주	φ48.6x1.8T	M	2.2	분체도장 KSD3566/SGT275
메쉬부품	후크, 연결부품 등	SET	2.0	
메쉬웬스	φ3.6x1800x1990	EA	2.0	분체도장 KSD7011/SWMGS-2

현장여건에 따라 절단, 코어형으로 변경할 수 있으며, 자체의 규격은 물론 또는 이상의 제품을 사용하여 설치

도면명 Drawing Title		설 계 Design by	KUK D.M.F Co.Ltd	날짜/ DATE		도면번호 Drawing No.	
공사명 Project Title		제 도 Drawing by		축척/ SCALE	NONE		



주식회사 극동

경북 영천시 도남공단3길 28-28
TEL:054)334-9192 FAX:054)334-9195