그물망+메쉬휀스 8000

KDPE-M08

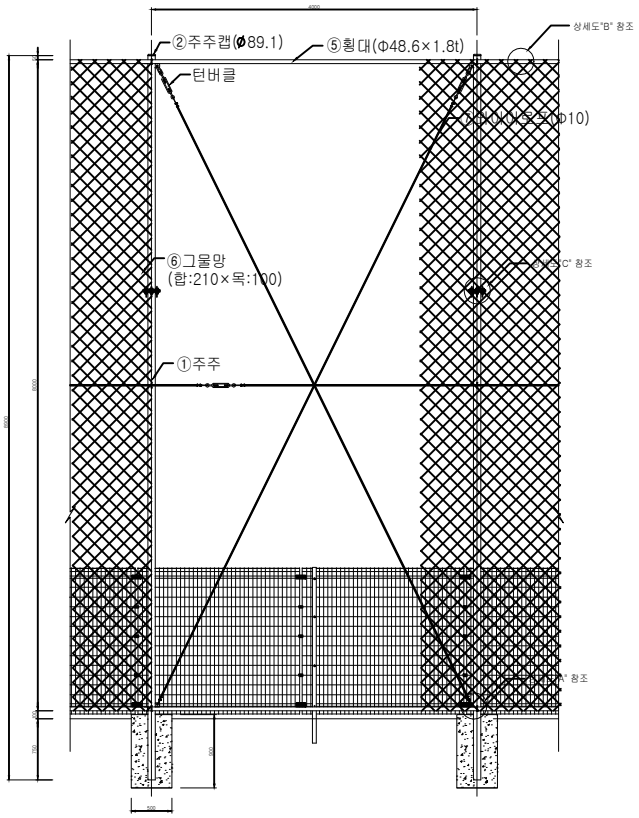

ELEAVATION
SCALE:NONE

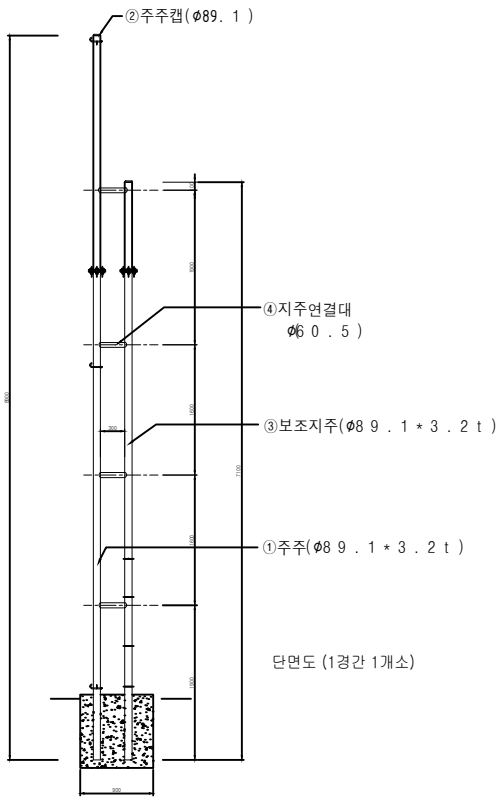

SIDE VIEW
SCALE:NONE

단면도 (1경간 1개소)

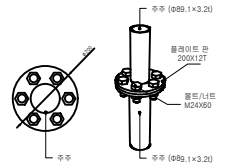

"C" DETAIL
SCALE:NONE

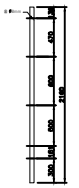

메쉬 주주

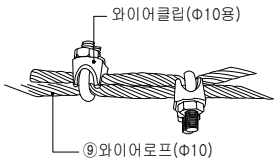

"A" DETAIL
SCALE:NONE

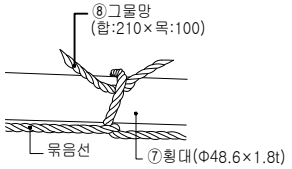

"B" DETAIL
SCALE:NONE

재 료 표				H8.0xW4.0
품 명	규 격	단위	수량	비 고
주주	ø89.1x3.2T	M	9.0	분체도장 KSD3566/SGT275
주주캡	ø89.1	EA	2.0	분체도장
보조지주	ø89.1x3.2T	M	7.1	분체도장 KSD3566/SGT275
지주연결대	ø60.5x2.0T	M	1.2	분체도장
플레이트판	ø200x12T	EA	2.0	분체도장
횡대	ø48.6x1.8T	M	8.0	분체도장 KSD3566/SGT275
횡대연결구	ø48.6	EA	2.0	용융도금
그물망	합:210x목:100	㎡	32.0	PE
와이어로프	PVC적용ø10(ø8(6x19))	M	24.0	PVC KSD3514/B종
와이어클립	ø10용	EA	12.0	도금
L-B/N	ø9x160L	EA	3.0	용융도금
직선-B/N	ø24x60L	EA	12.0	용융도금
턴버클		EA	3.0	도금
묶음선	#10	M	8.0	도금
메쉬주주	ø48.6x1.8T	M	2.2	분체도장 KSD3566/SGT275
메쉬부품	후크, 연결부품 등	SET	2.0	
메쉬휀스	ø3.6x1800x1990	EA	2.0	분체도장 KSD7011/SWMGS-2
현장여건에 따라 앙카, 코아형으로 변경될 수 있으며, 자재의 규격은 동등 또는 이상의 제품을 사용하여 설치				

도면명 Drawing Title		설 계 Design by	KUK D.M.F Co.Ltd	날짜/ DATE		도면번호 Drawing No.	**주식회사 극동** 경북 영천시 도남공단3길 28-28 TEL:054)334-9192 FAX:054)334-9195
공사명 Project Title		제 도 Drawing by		축척/ SCALE	NONE		