
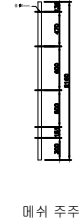
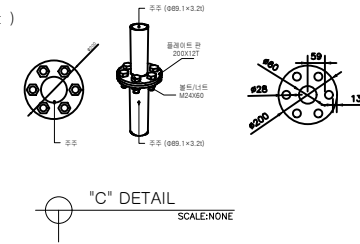
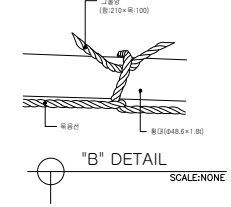
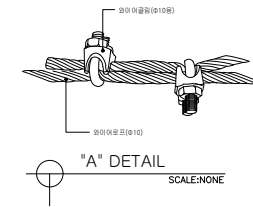
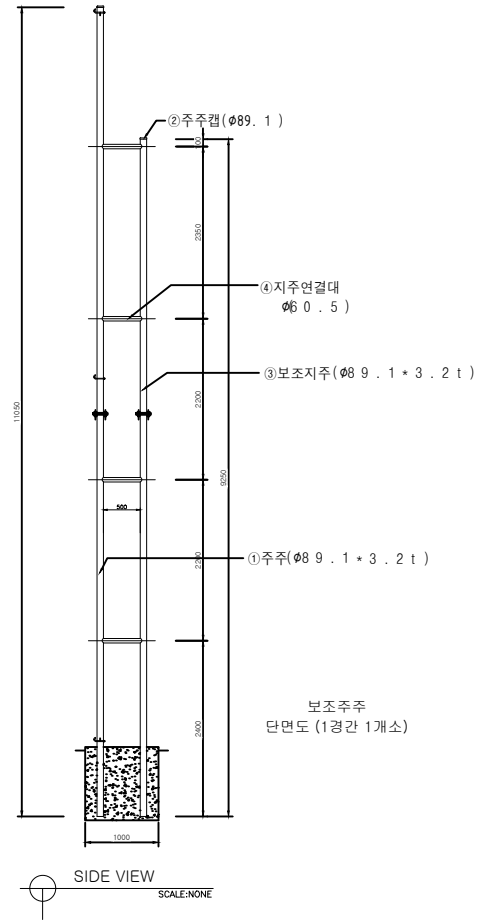


그물망+메쉬웬스 10000
KDPE-M10

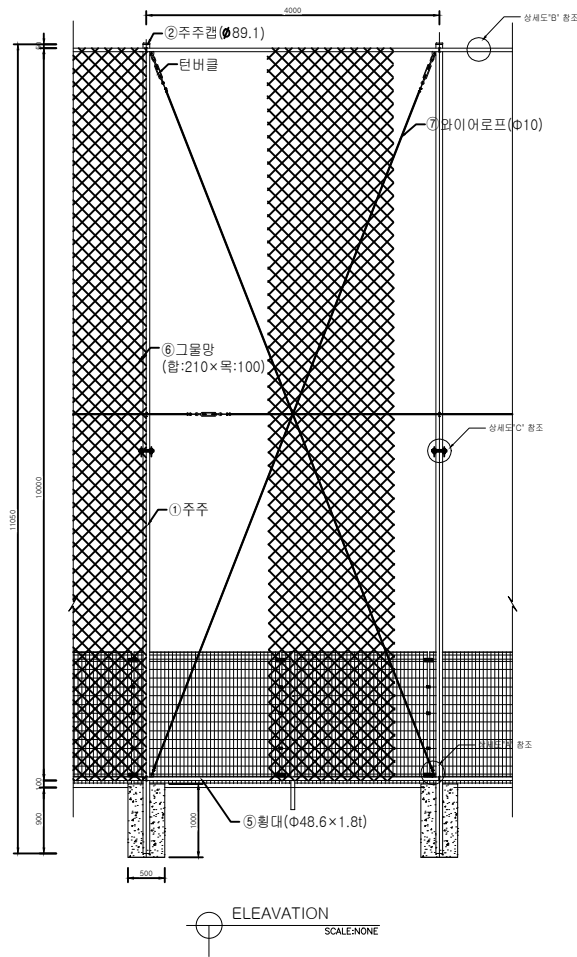

재 료 표					H10.0xW4.0
품 명	규 격	단위	수량	비 고	
주주	ø89.1x3.2T	M	11.1	분체도장 KSD3566/SGT275	
주주캡	ø89.1	EA	2.0	분체도장	
보조지주	ø89.1x3.2T	M	9.5	분체도장 KSD3566/SGT275	
지주연결대	ø60.5x2.0T	M	2.0	분체도장	
플레이트판	ø200x12T	EA	2.0	분체도장	
횡대	ø48.6x1.8T	M	8.0	분체도장 KSD3566/SGT275	
횡대연결구	ø48.6	EA	2.0	용융도금	
그물망	합: 210x목: 100	m ²	40.0	PE	
와이어로프	PVC적용 ø10(ø8(6x19))	M	28.0	PVC KSD3514/B종	
와이어클램	ø10용	EA	12.0	도금	
L-B/N	ø9x160L	EA	3.0	용융도금	
직선-B/N	ø24x60L	EA	12.0	용융도금	
턴버클	#10	EA	3.0	도금	
류음선	#10	M	10.0	도금	
메쉬주주	ø48.6x1.8T	M	2.2	분체도장 KSD3566/SGT275	
메쉬부품	후크, 연결부품 등	SET	2.0		
메쉬웬스	ø3.6x1800x1990	EA	2.0	분체도장 KSD7011/SWMGS-2	

현장여건에 따라 양자, 코어형으로 변경될 수 있으며, 자재의 규격은 동등 또는 이상의 재품을 사용하여 설치

도면명 Drawing Title		설 계 Design by	KUK D.M.F Co.Ltd	날짜/ DATE		도면번호 Drawing No.
공사명 Project Title		제 도 Drawing by		축척/ SCALE	NONE	



주식회사극동
경북 영천시 도남공단3길 28-28
TEL:054)334-9192 FAX:054)334-9195