
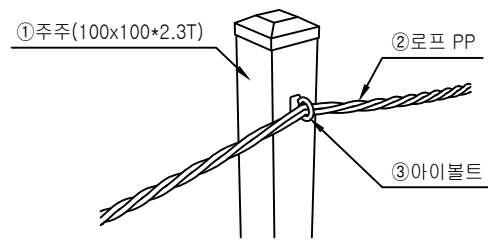
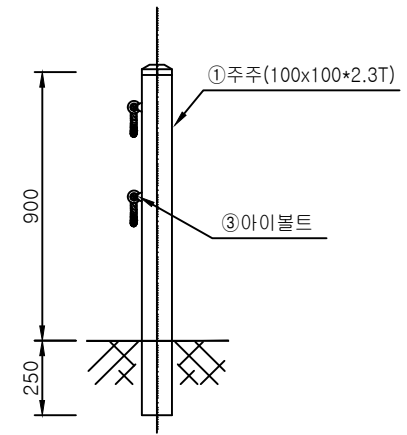


로프형 스틸웬스 900
KD-LOA-S900 (H0.9xW1.5)

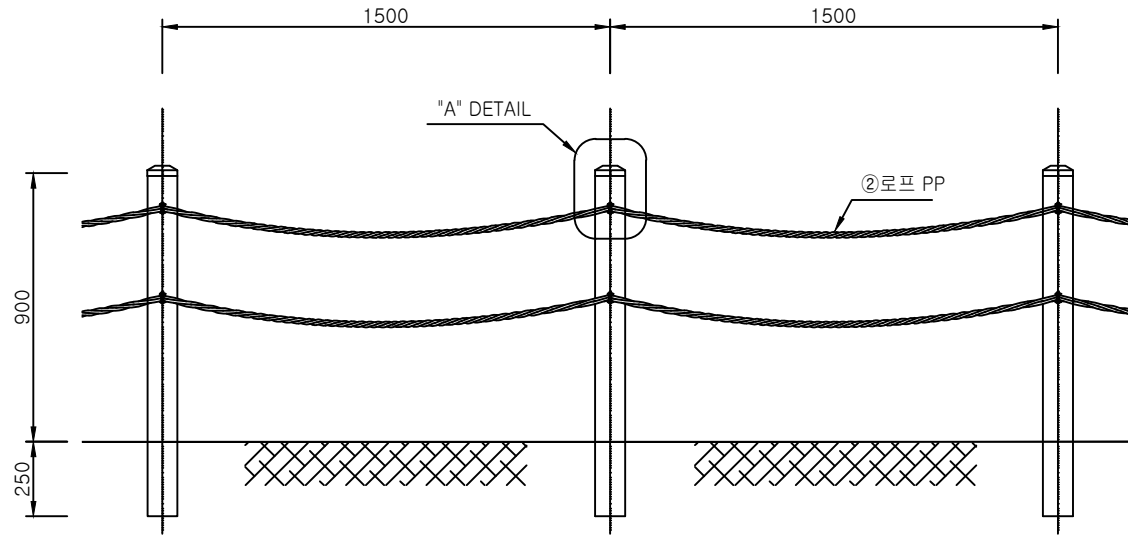

"A" DETAIL
SCALE: NONE

재 료 표				H0.9xW1.5
품 명	규 격	단 위	수 량	비 고
주주	100x100x2.3T	M	1.15	분체도장 KSD3568/SRT275
로프	φ20	M	3.2	PP(폴리프로필렌)
I-B/N	M10	EA	2.0	STS
육각-B/N	M10x110L	EA	2.0	STS

현장여건에 따라 양카, 코아형으로 변경될 수 있으며, 자재의 규격은 동등 또는 이상의 제품을 사용하여 설치

도면명 Drawing Title		설 계 Design by	KUK D.M.F Co.Ltd	날짜/ DATE		도면번호 Drawing No.	
공사명 Project Title		제 도 Drawing by		축척/ SCALE	NONE		



주식회사 극동

경북 영천시 도남공단3길 28-28
TEL:054)334-9192 FAX:054)334-9195