굿스틱 그물망휀스 H:18000

KDPE-P18000

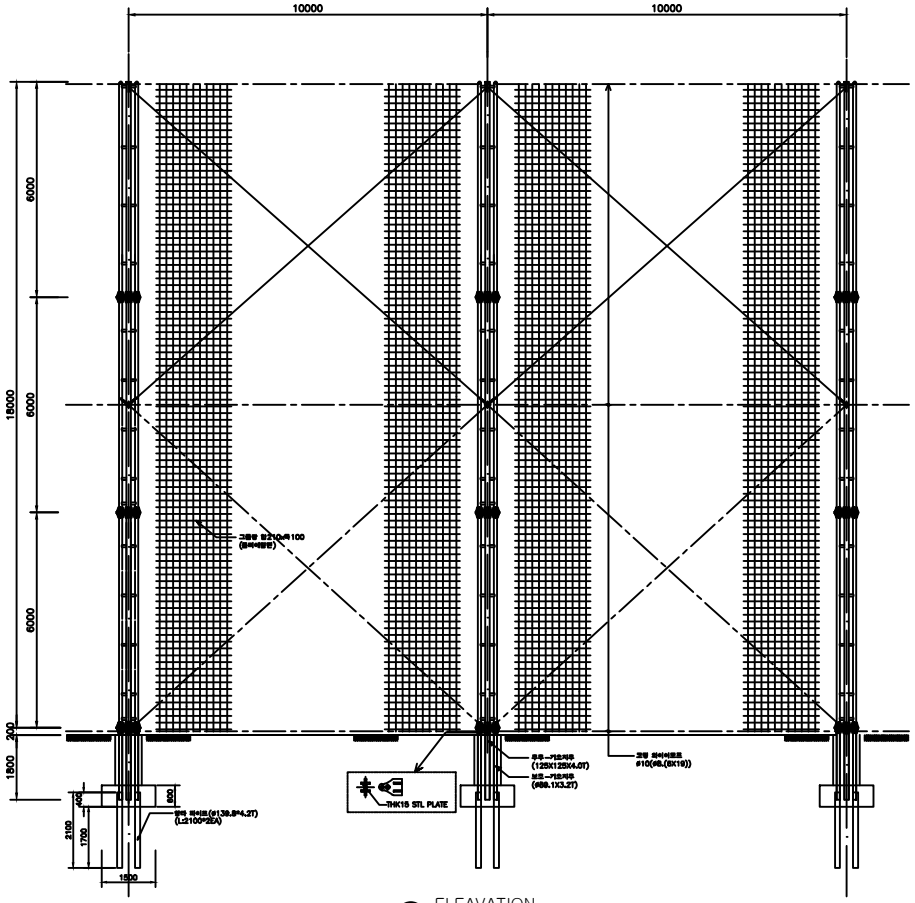

ELEAVATION
SCALE:NONE

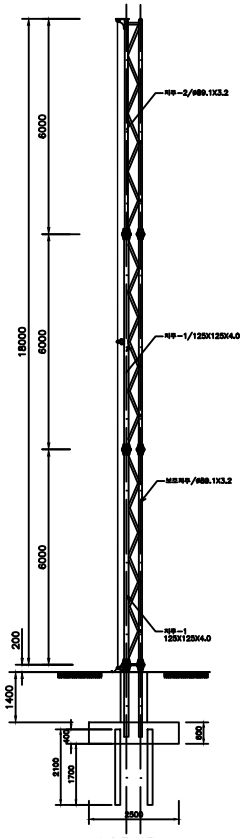

SIDE VIEW
SCALE:NONE

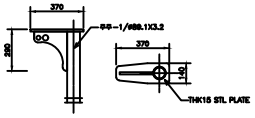

캡플레이트 상세도

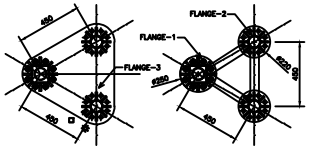

연결플랜지 상세도

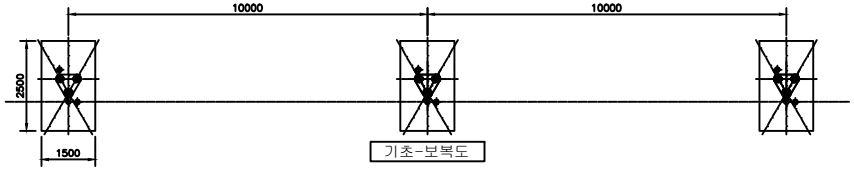

기초-보복도

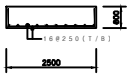

기초 배근 상세도

재 료 표				H18.0xW10.0
품 명	규 격	단위	수량	비 고
지주-1	각관125x125x4.0T	M	12.0	분체도장 KSD3568/SRT275
지주-2	ø89.1x3.2T	M	6.0	분체도장 KSD3566/SGT275
보조지주	ø89.1x3.2T	M	36.0	분체도장 KSD3566/SGT275
기초지주-1	각관125x125x4.0T	M	2.0	분체도장 KSD3568/SRT275
기초지주-2	ø89.1x3.2T	M	4.0	분체도장 KSD3566/SGT275
항타파이프	ø139.8x4.2T	M	4.2	분체도장 KSD3566/SGT275
보조지주연결대	ø48.6x1.8T	M	54.0	분체도장 KSD3566/SGT275
연결플랜지-1	ø250x19T	개소	4.0	
연결플랜지-2	ø220x19T	개소	8.0	
연결플랜지-3	삼각x19T	개소	2.0	
코팅와이어	PVC적용ø10(ø8(6x19))	M	150.0	
그물망	합210x목100	㎡	180.0	PE
캡-플레이트	140x370x15T	개소	1.0	
고정-브라켓	212x150x15T	EA	2.0	
볼트-너트/와사	M20x70L	EA	72.0	
턴버클	5/8"(ø16용)	EA	4.0	
크립	3/8"(ø10)	EA	16.0	
사클	5/8"(ø16용)	EA	4.0	
현장여건에 따라 망카, 코아형으로 변경될 수 있으며, 자재의 규격은 동등 또는 이상의 제품을 사용하여 설치				

도면명 Drawing Title		설 계 Design by	KUK D.M.F Co.Ltd	날짜/ DATE		도면번호 Drawing No.	주식회사 극동
공사명 Project Title		제 도 Drawing by		축척/ SCALE	NONE		경북 영천시 도남공단3길 28-28 TEL:054)334-9192 FAX:054)334-9195