



고강도 알루미늄 차량방호울타리SB-4등급(KDR-FC01)

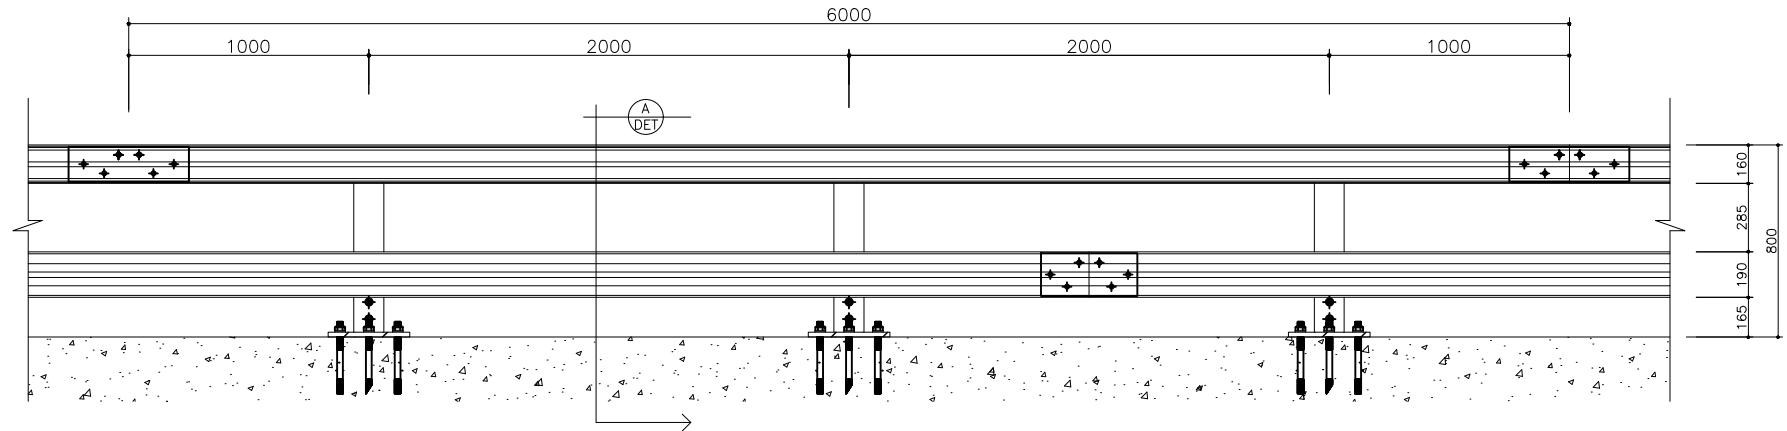


ELEVATION

SCALE:NONE

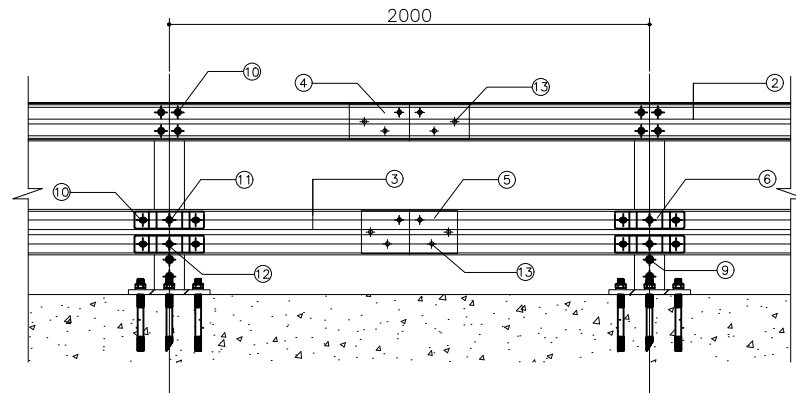

ELE "V" DETAIL

SCALE:NONE

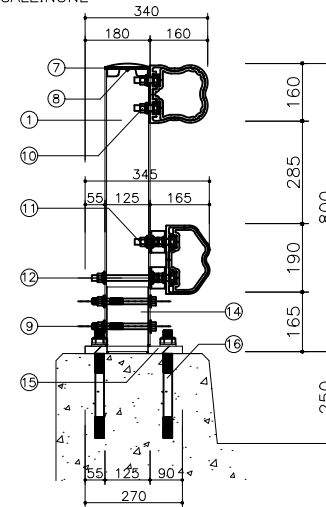

SECT DETAIL "A"

SCALE:NONE

재 료 표					1경간 / 6M
품 명	규 격	단위	수량	비 고	
KDR고강도POS	125x125x4.0T	M	2.4	SS400	
TOP RAIL	160x160x6.0-7.0T	M	6.0	6061-T6	
UNDER RAIL	120x190x4.5-8.0T	M	6.0	6061-T6	
TOP RAIL Sleeve	144x145x7.0Tx500L	EA	1.0	6061-T6	
UNDER RAIL Sleeve	106x178x400Lx6.0-7.0T	EA	1.0	6061-T6	
BRACKET(원충장치)	29*0x70x4.0T	EA	6.0	SS400	
POST CAP	125x125	EA	3.0	AL	
SCREW BOLT	6Mx25L	EA	6.0	STS304	
LONG BOLT	16Mx160L	EA	6.0	STS304	
LONG BOLT	16Mx160L	EA	3.0	STS304	
SHORT BOLT	16Mx50L	EA	24.0	STS304	
SHORT BOLT	16Mx50L	EA	3.0	STS304	
SHORT BOLT	16Mx60L	EA	12.0	STS304	
STEEL BAR	113x180x6T	EA	3.0	SS400	
ANCHOR PLATE	320x270x20T	EA	3.0	SS400	
ANCHOR BOLT	24Mx300L	EA	15.0	SS400	
POST 보강판	W110x580Lx6T	EA	6.0	SS400	
STEEL BAR 보강판	W100x170Lx6T	EA	6.0	SS400	

도면명 Drawing Title	차량방호울타리	설 계 Design by	(주)극동에탈헨스	날짜/ DATE	도면번호 Drawing No.
공사명 Project Title		제품명(모델명) Model Title	고강도 알루미늄 차량방호울타리SB-4등급(KDR-FC01)		



주식회사 극동

경북 영천시 도남공단3길 28-28
TEL:054)334-9192 FAX:054)334-9195