
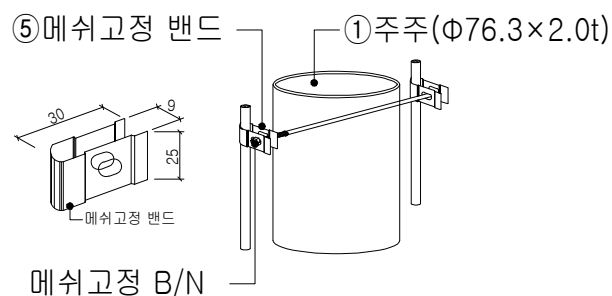
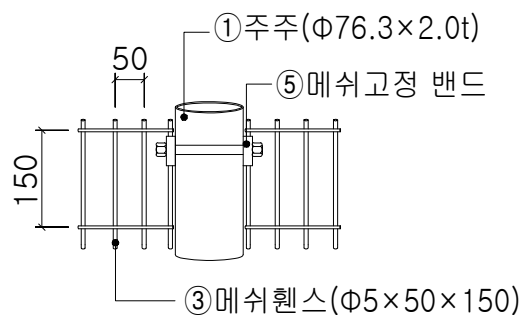
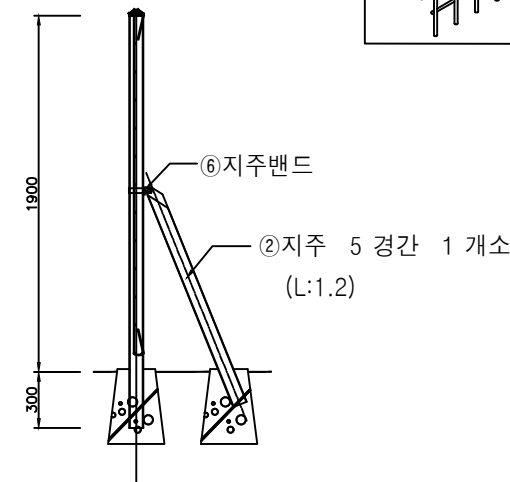
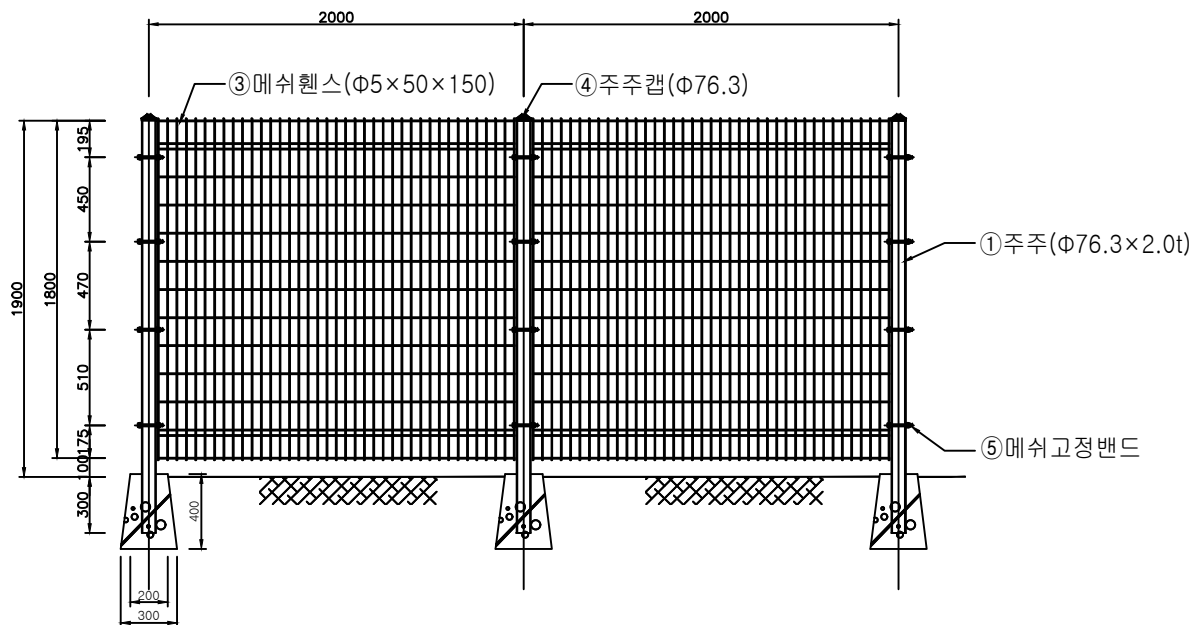


메쉬 4호-2

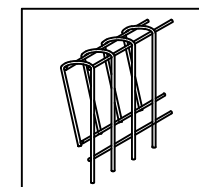

재 료 표				H1.8 x W2.0
품 명	규 격	단 위	수 량	비 고
주 주	ø76.3x2.0T	M	2.2	KSD3566/SGT275 분체도장
지 주	ø76.3x2.0T	M	0.3	KSD3566/SGT275 분체도장
메쉬웁스	ø5x50x150	M2	3.6	KSD7011/SWMGS-2 분체도장
주 주 캡	ø76.3	EA	1.0	KSD7011/SWMGS-2 분체도장
메쉬 고정 밴드	25x30x0.8T	EA	8.0	SUS
볼트 너트	M8x110L	EA	4.0	SUS
지 주 밴드	ø76.3x1.6T	EA	0.2	분체도장
지 주-B/N	M8x25L	EA	0.2	SUS
현장여건에 따라 양카, 코아형으로 변경될 수 있으며, 자재의 규격은 동등 또는 이상의 제품을 사용하여 설치				

도 면 명	설 계 Design by	날 짜 / DATE	도면 번호	 주 식 회 사 극 동 경북 영천시 도남공단3길 28-28 TEL:054)334-9192 FAX:054)334-9195
공사명 Project Title	제 도 Drawing by	축척 / SCALE	NONE	