


목재휨스
KD-W3W1100 / H1.1xW2.0

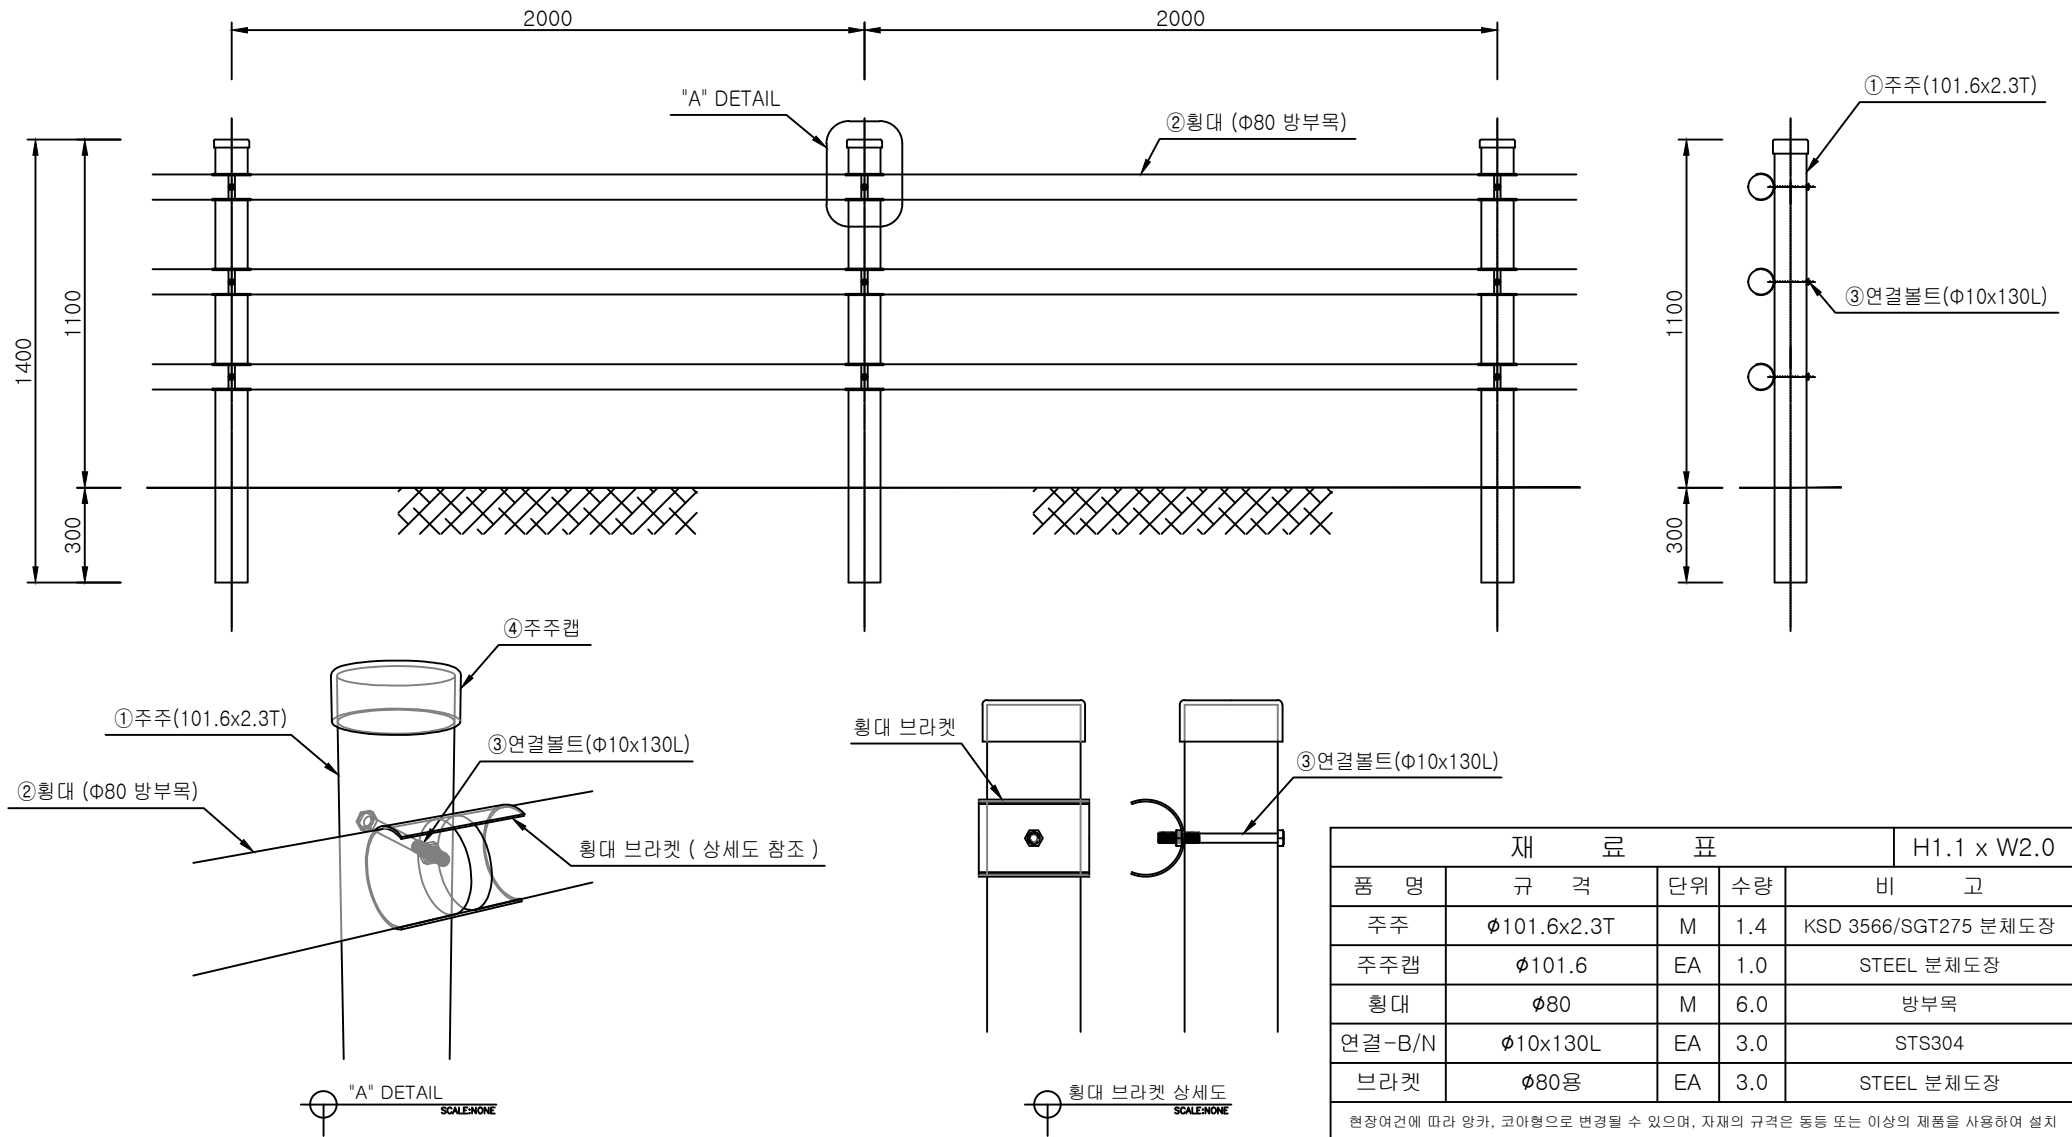

도면명 Drawing Title		설 계 Design by	KUK D.M.F Co.Ltd	날짜/ DATE		도면번호 Drawing No.	
공사명 Project Title		제 도 Drawing by		축척/ SCALE	NONE		

주식회사극동
 경북 영천시 도남공단3길 28-28
 TEL:(054)334-9192 FAX:(054)334-9195