




# 굿스틱 디자인웬스 도면 KDI-AS1200-20 / H1.2xW2.0

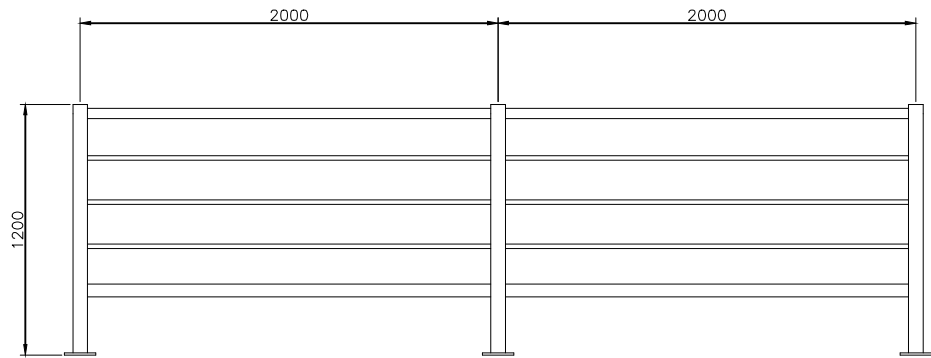

ELEVATION  
 SCALE:NONE

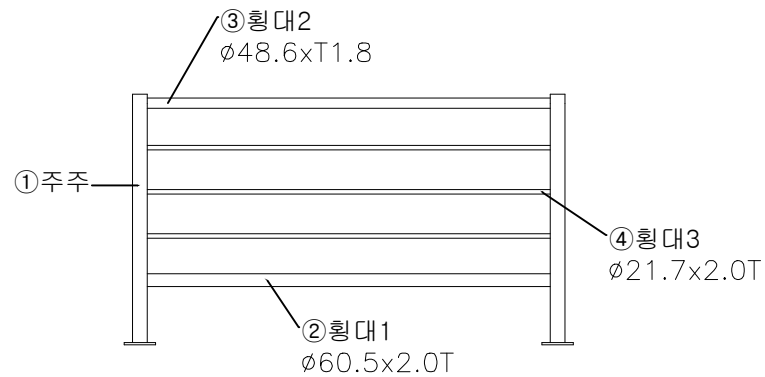

Fence DETAIL  
 SCALE:NONE

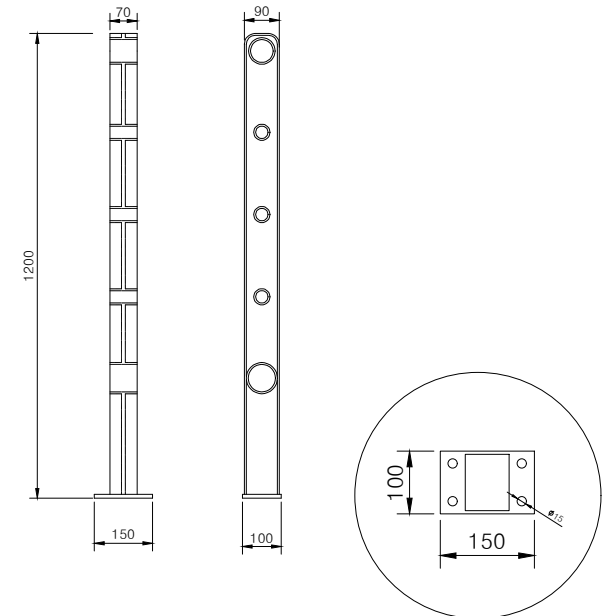

POST DETAIL  
 SCALE:NONE

| 재 료 표                                                       |            |    |     | H1.2 x W2.0          |  |
|-------------------------------------------------------------|------------|----|-----|----------------------|--|
| 품 명                                                         | 규 격        | 단위 | 수량  | 비 고                  |  |
| 주주                                                          | 70x1200    | M  | 1.0 | KSD 6008/AC7A 분체도장   |  |
| 횡대1                                                         | φ60.5x2.0T | M  | 2.0 | KSD 3566/SGT275 분체도장 |  |
| 횡대2                                                         | φ48.6x1.8T | m² | 2.0 | KSD 3566/SGT275 분체도장 |  |
| 횡대3                                                         | φ21.7x2.0T | EA | 6.0 | KSD 3566/SGT275 분체도장 |  |
| 원장여건에 따라 알카, 코아형으로 변경될 수 있으며, 자재의 규격은 동등 또는 이상의 제품을 사용하여 설치 |            |    |     |                      |  |

|                      |  |                   |                  |              |      |                     |   |
|----------------------|--|-------------------|------------------|--------------|------|---------------------|---|
| 도면명<br>Drawing Title |  | 설 계<br>Design by  | KUK D.M.F Co.Ltd | 날 짜/<br>DATE |      | 도면번호<br>Drawing No. | <div> <div>KD</div> <div>           주식회사 극동<br/>           경북 영천시 도남공단3길 28-28<br/>           TEL:054)334-9192 FAX:054)334-9195         </div> </div> |
| 공사명<br>Project Title |  | 제 도<br>Drawing by |                  | 축척/<br>SCALE | NONE |                     |   |