
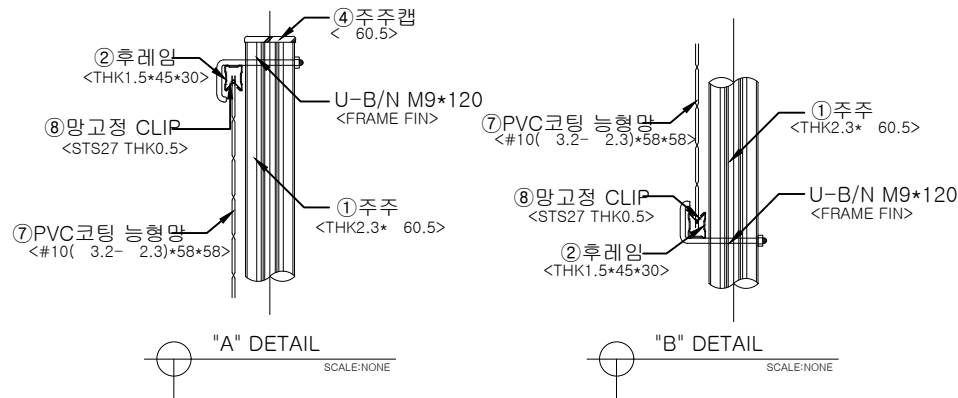
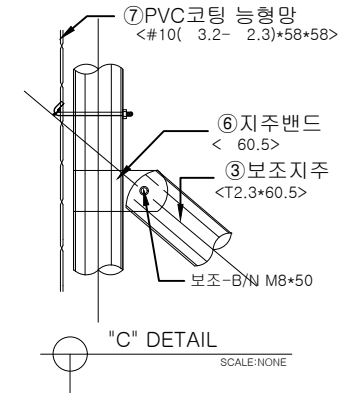
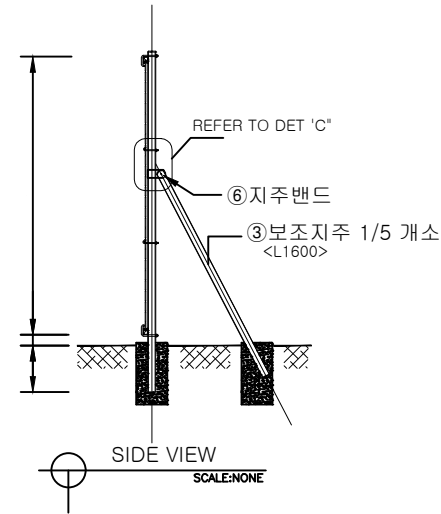


능형망 흰스 (H1.8xW2.0)

KDIP-P1800

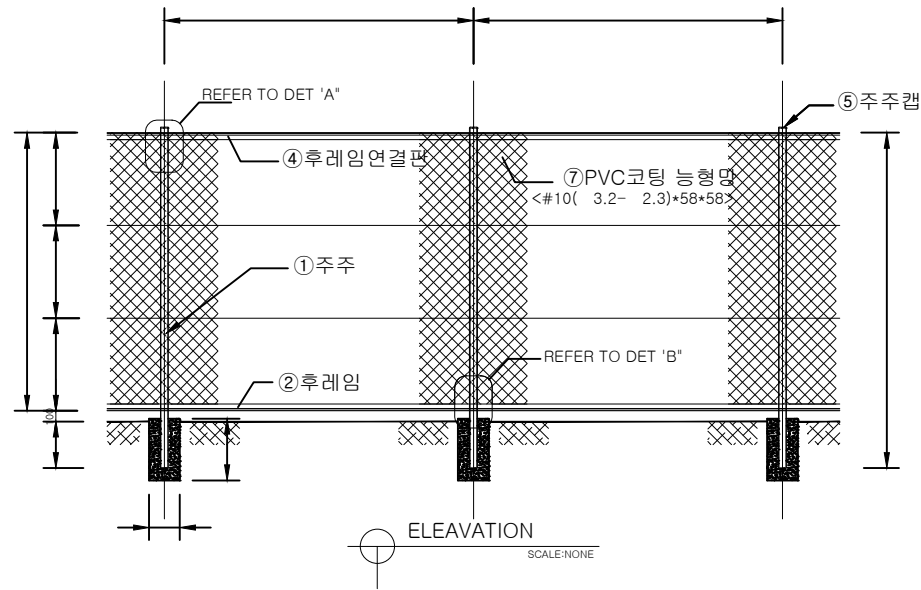

재 료 표					H1.8 x W2.0
품 명	규 격	단 위	수량	비 고	
주주	φ50.8x1.4T	M	2.2	용융아연도금 KSD3566/SGT275	
후레임	45x30x1.5T	M	4.0	용융아연도금 KSD3503/SS275	
보조지주	φ50.8x1.4T	M	0.32	용융아연도금 KSD3566/SGT275	
후레임 연결판	30x25x150L	EA	1.0	용융아연도금	
주주캡	φ50.8	EA	1.0	용융아연도금	
지주밴드	φ50.8	EA	0.2	용융아연도금	
PVC코팅 능형망	#10(φ3.2-φ2.3)x58x58	m ²	3.6	PCV코팅 능형망 KSD7036/SWMV-GS2	
흰선	#8	M	8.0	PCV KSD7036/SWMV-GS2	
U-B/N	φ9x100L	EA	2.0	도금	
L-B/N	φ6x70L	EA	2.0	도금	
망고정클립	27x0.5T	EA	14.0	SUS	
연결-B/N	φ6x12L	EA	4.0	도금	
보조-B/N	φ8x50L	EA	0.2	도금	

현장여건에 따라 양카, 코아형으로 변경될 수 있으며, 자재의 규격은 동등 또는 이상의 재품을 사용하여 설치

도면명 Drawing Title		설 계 Design by	KUK D.M.F Co.Ltd	날짜/ DATE		도면번호 Drawing No.	
공사명 Project Title		제 도 Drawing by		축척/ SCALE	NONE		

KD 주식회사 극동
 경북 영천시 도남공단3길 28-28
 TEL: 054) 334-9192 FAX: 054) 334-9195