
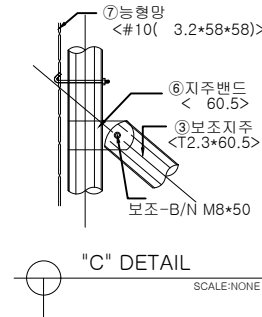
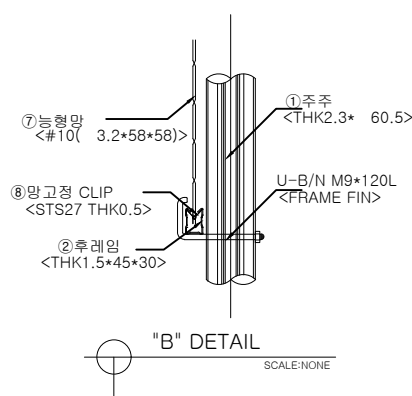
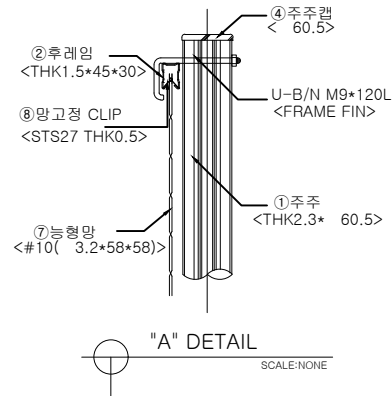
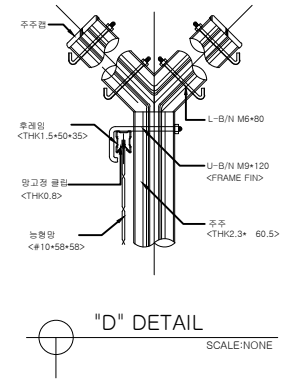
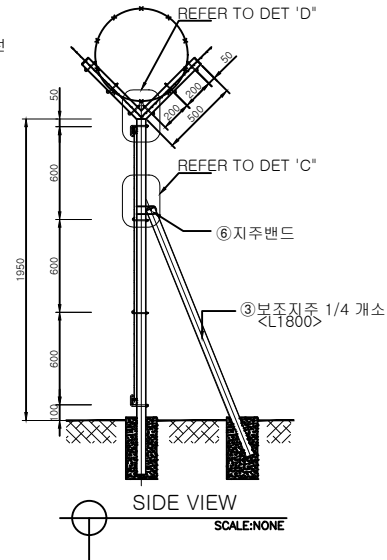


능형망 헨스 (H1.8xW2.5)

KDYP-T618-DR

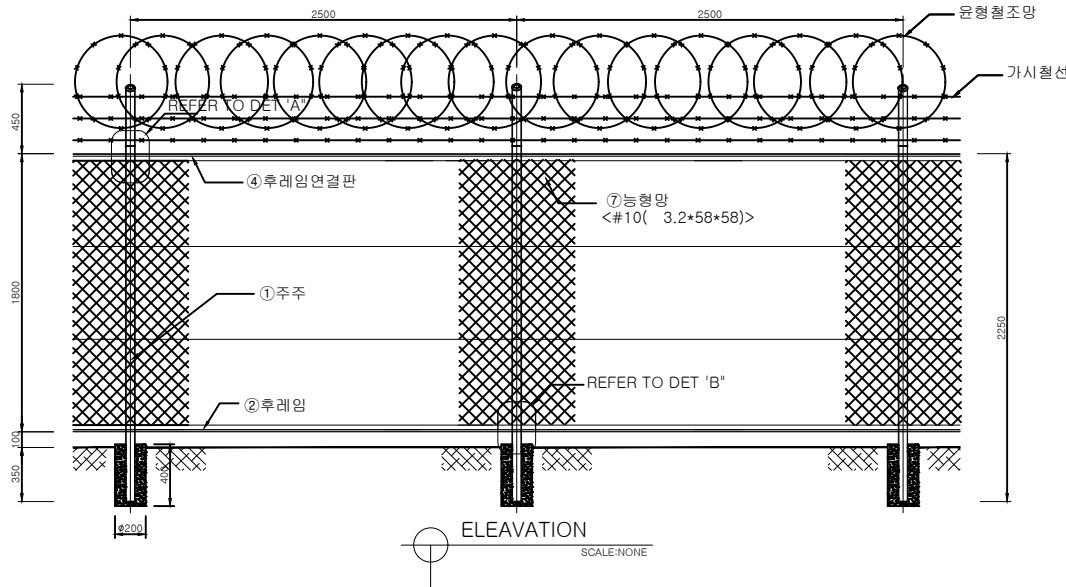

재 료 표					H1.8 x W2.5
품 명	규 격	단위	수량	비 고	
주주	φ60.5x2.3T	M	3.3	용융아연도금 KSD3566/SGT275	
후레임	45x30x1.5T	M	5.0	용융아연도금 KSD3503/SS275	
보조지주	φ60.5x2.3T	M	0.45	용융아연도금 KSD3566/SGT275	
후레임 연결판	30x25x150L	EA	1.0	용융아연도금	
주주캡	φ60.5	EA	2.0	용융아연도금	
지주밴드	φ60.5	EA	0.25	용융아연도금	
능형망	#10(φ3.2)x58x58	m ²	4.5	용융아연도금 KSD7018/SWM-F	
헨스	#8	M	10.0	아연도금 KSD7011/SWING-2	
가시철선	#14-2	M	15.0	아연도금 KSD7011/BWGW-2	
유행철조망	φ600	M	2.5	아연도금 SPF KMF 1006-137	
U-B/N	φ9x120L	EA	2.0	용융아연도금 KSD8308	
L-B/N	φ6x80L	EA	8.0	용융아연도금 KSD8308	
망고정클립	27x0.5T	EA	18.0	SUS	
연결-B/N	φ6x12L	EA	4.0	용융아연도금 KSD8308	
보조-B/N	φ8x50L	EA	0.25	용융아연도금 KSD8308	

현장여건에 따라 알카, 코아형으로 변경될 수 있으며, 자재의 규격은 동등 또는 이상의 제품을 사용하여 설치

도면명 Drawing Title		설 계 Design by	KUK D.M.F Co.Ltd	날짜/ DATE		도면번호 Drawing No.	
공사명 Project Title		제 도 Drawing by		축척/ SCALE	NONE		

KD 주식회사 극동
경북 영천시 도남공단3길 28-28
TEL:054)334-9192 FAX:054)334-9195