

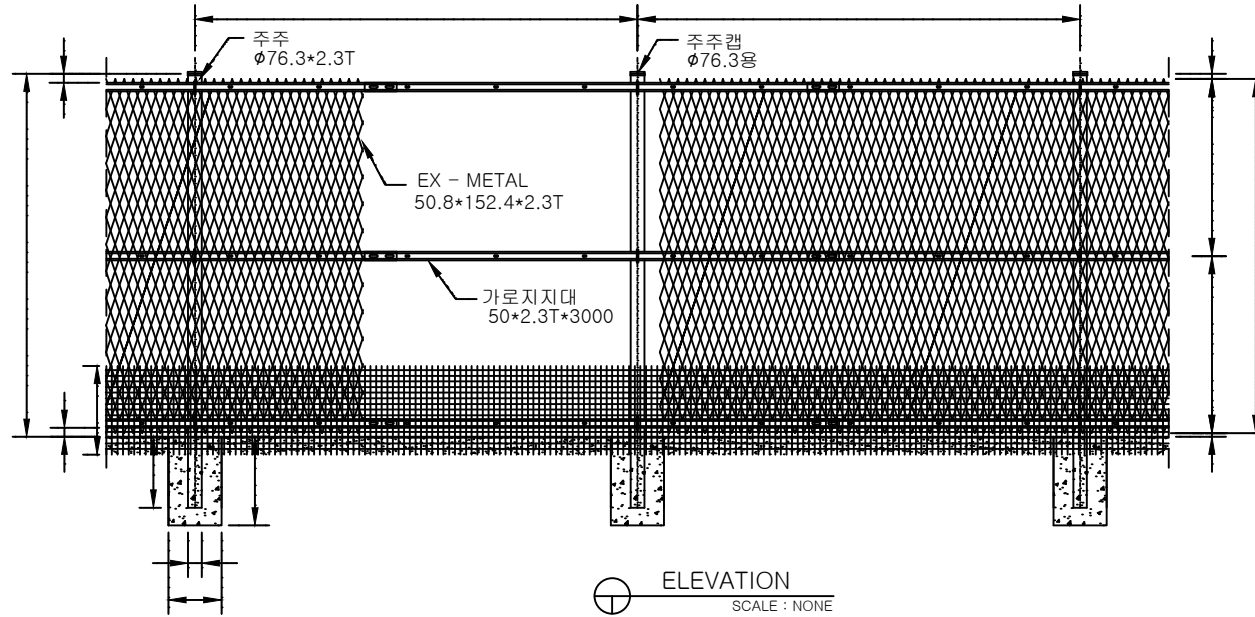
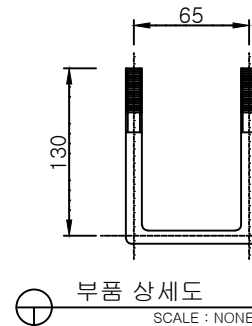
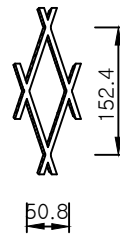


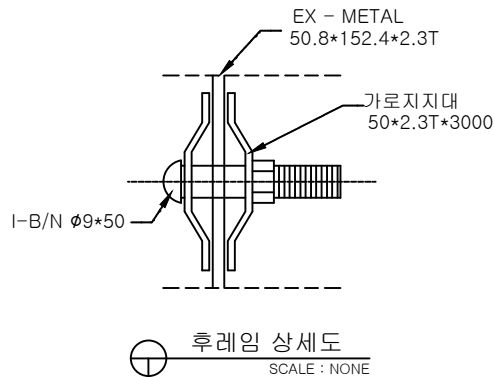

## EX-메탈 웬스 KDIE-T720S-DR H2.0xW2.5

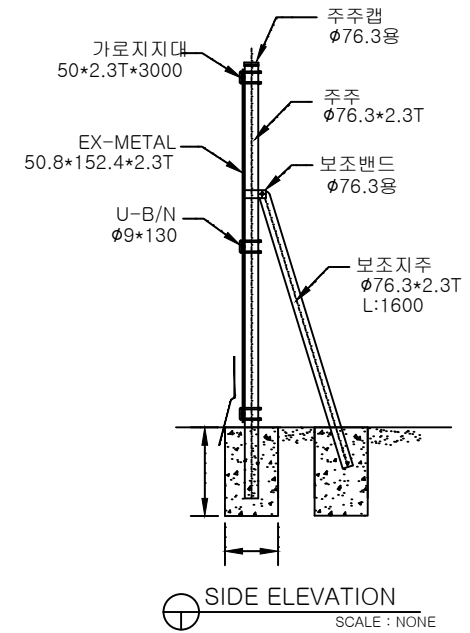

| 재 료 표   |                                      |                |      |          | H2.0 x W2.5 |
|---------|--------------------------------------|----------------|------|----------|-------------|
| 품 명     | 규 격                                  | 단위             | 수량   | 비 고      |             |
| 주주      | $\phi 76.3 \times 2.3T$              | M              | 2.45 | 용융도금     |             |
| 주주캡     | $\phi 76.3$                          | EA             | 1.0  | 용융도금     |             |
| 보조지주    | $\phi 76.3 \times 2.3T$              | M              | 0.32 | 용융도금     |             |
| 보조밴드    | $\phi 76.3$                          | EA             | 0.25 | 용융도금     |             |
| 가로지지대   | $50 \times 3000 \times 2.3T$         | M              | 15.0 | 용융도금     |             |
| 연결판     | $50 \times 170 \times 2.3T$          | EA             | 2.5  | 용융도금     |             |
| EX-메탈라스 | $50.8 \times 152.4 \times 2.3$       | m <sup>2</sup> | 5.0  | 용융도금     |             |
| U-B/N   | $\phi 9 \times 130L$                 | EA             | 3.0  | 용융도금     |             |
| I-B/N   | $\phi 9 \times 50L$                  | EA             | 13.0 | 용융도금     |             |
| 보조-B/N  | $\phi 8 \times 60L$                  | EA             | 0.25 | 용융도금     |             |
| 조밀망     | $\phi 0.8 \times 4 \times 4$ B=500mm | M              | 3.0  | 아연도금/STS |             |

현장여건에 따라 양카, 코아형으로 변경될 수 있으며, 자재의 규격은 동등 또는 이상의 제품을 사용하여 설치

|                      |  |                   |                  |              |      |                     |  |
|----------------------|--|-------------------|------------------|--------------|------|---------------------|--|
| 도면명<br>Drawing Title |  | 설 계<br>Design by  | KUK D.M.F Co.Ltd | 날짜/<br>DATE  |      | 도면번호<br>Drawing No. |  |
| 공사명<br>Project Title |  | 제 도<br>Drawing by |                  | 축척/<br>SCALE | NONE |                     |  |



## 주식회사 극동

경북 영천시 도남공단3길 28-28  
TEL:054)334-9192 FAX:054)334-9195