



# 굿스틱 디자인 Art Plus 1800


ART-P1800

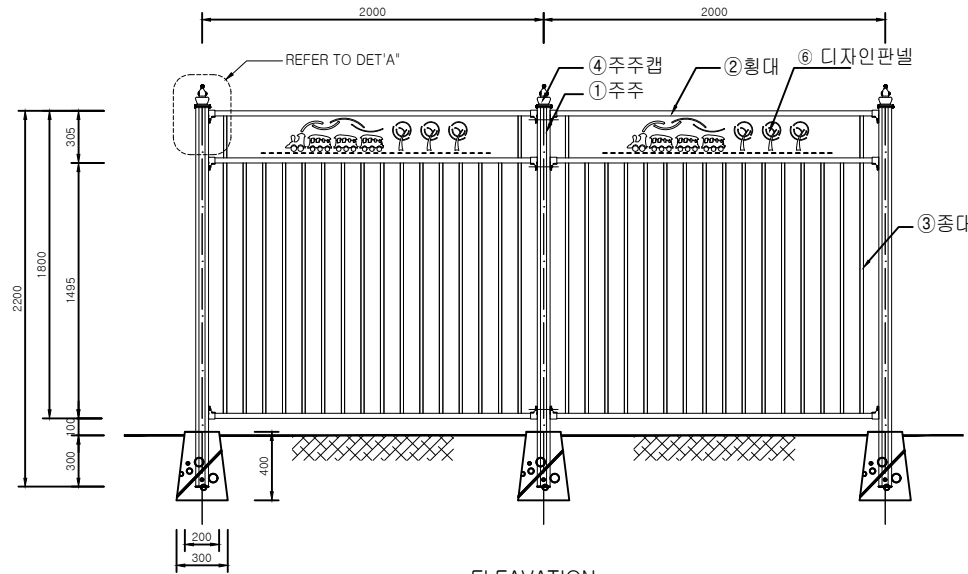


ELEVATION  
SCALE: NONE

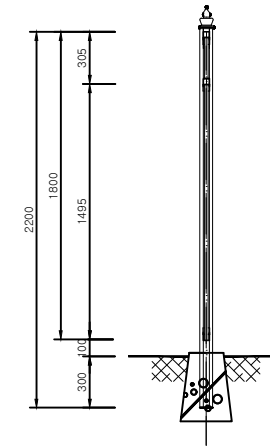


SIDE VIEW  
SCALE: NONE

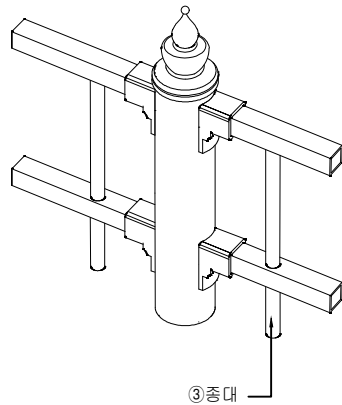

③종대

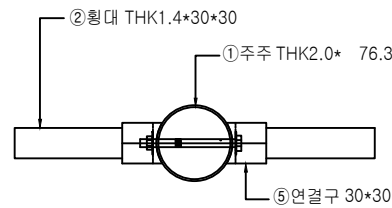

"A" DETAIL  
SCALE: NONE

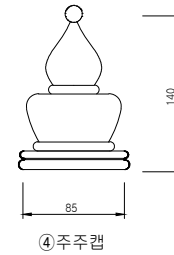

④주주캡

"CAP" DETAIL  
SCALE: NONE

| 재 료 표                                                       |             |     |      |                      | H1.8 x W2.0 |
|-------------------------------------------------------------|-------------|-----|------|----------------------|-------------|
| 품 명                                                         | 규 격         | 단 위 | 수 량  | 비 고                  |             |
| 주주                                                          | φ76.3x2.0T  | M   | 2.2  | KSD 3566/SGT275 분체도장 |             |
| 횡대                                                          | 30x30x1.4T  | M   | 6.0  | KSD 3568/SRT275 분체도장 |             |
| 종대                                                          | φ19.1x1.2T  | M   | 24.0 | KSD 3760/SPVHS 분체도장  |             |
| 주주캡                                                         | φ85(KD.왕관형) | EA  | 1.0  | 분체도장                 |             |
| 연결구                                                         | 30x30       | EA  | 6.0  | 분체도장                 |             |
| 볼트너트                                                        | M8x110L     | EA  | 3.0  | SUS                  |             |
| 디자인판넬                                                       | 1700x245    | EA  | 1.0  | GALV 분체도장            |             |
| 현장여건에 따라 양카, 코아형으로 변경될 수 있으며, 자재의 규격은 동등 또는 이상의 재품을 사용하여 설치 |             |     |      |                      |             |

|                      |  |                   |                  |              |      |                     |  |
|----------------------|--|-------------------|------------------|--------------|------|---------------------|--|
| 도면명<br>Drawing Title |  | 설 계<br>Design by  | KUK D.M.F Co.Ltd | 날짜/<br>DATE  |      | 도면번호<br>Drawing No. |  |
| 공사명<br>Project Title |  | 제 도<br>Drawing by |                  | 축척/<br>SCALE | NONE |                     |  |



**주식회사극동**

경북 영천시 도남공단3길 28-28  
TEL:054)334-9192 FAX:054)334-9195