
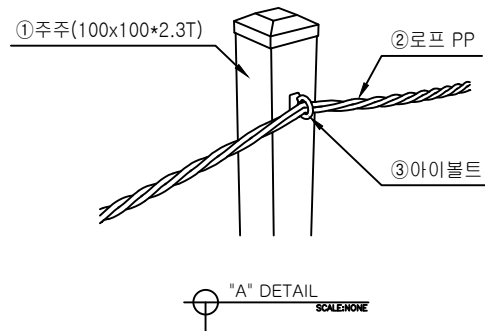
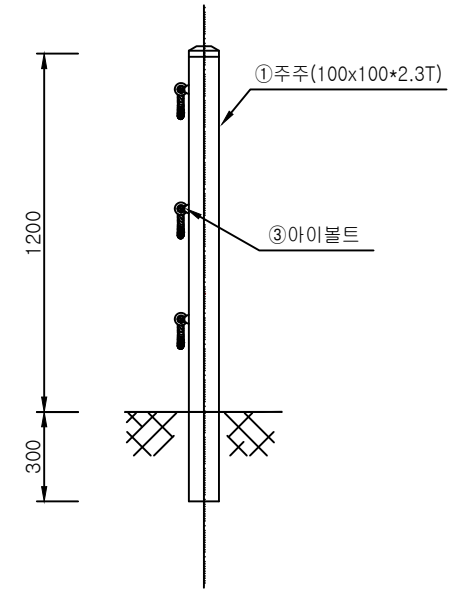


로프형 스틸웬스 **1200**
KD-LOA-S1200 (H1.2xW1.5)

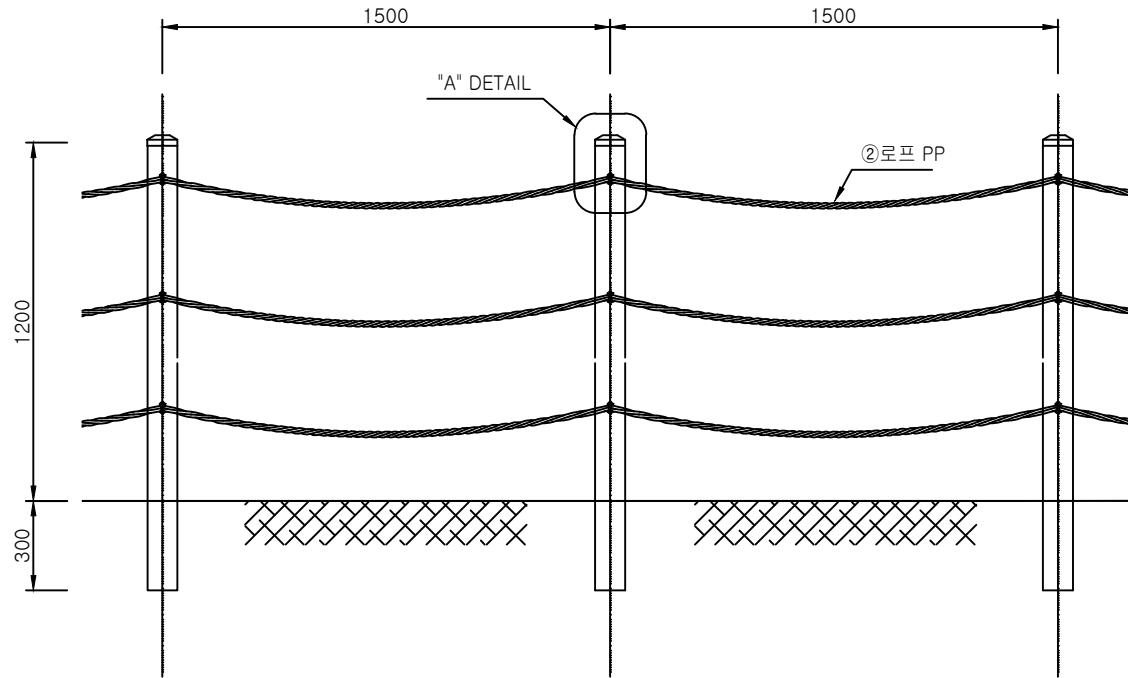

재 료 표				H1.2xW1.5
품 명	규 격	단 위	수 량	비 고
주주	100x100x2.3T	M	1.5	분체도장 KSD3568/SRT275
로프	φ20	M	4.8	PP(폴리프로필렌)
I-B/N	M10	EA	3.0	STS
육각-B/N	M10x110L	EA	3.0	STS

현장여건에 따라 양카, 코아형으로 변경될 수 있으며, 자재의 규격은 동등 또는 이상의 제품을 사용하여 설치

도면명 Drawing Title		설 계 Design by	KUK D.M.F Co.Ltd	날짜/ DATE		도면번호 Drawing No.	
공사명 Project Title		제 도 Drawing by		축척/ SCALE	NONE		



주식회사극동

경북 영천시 도남공단3길 28-28
TEL:054)334-9192 FAX:054)334-9195