


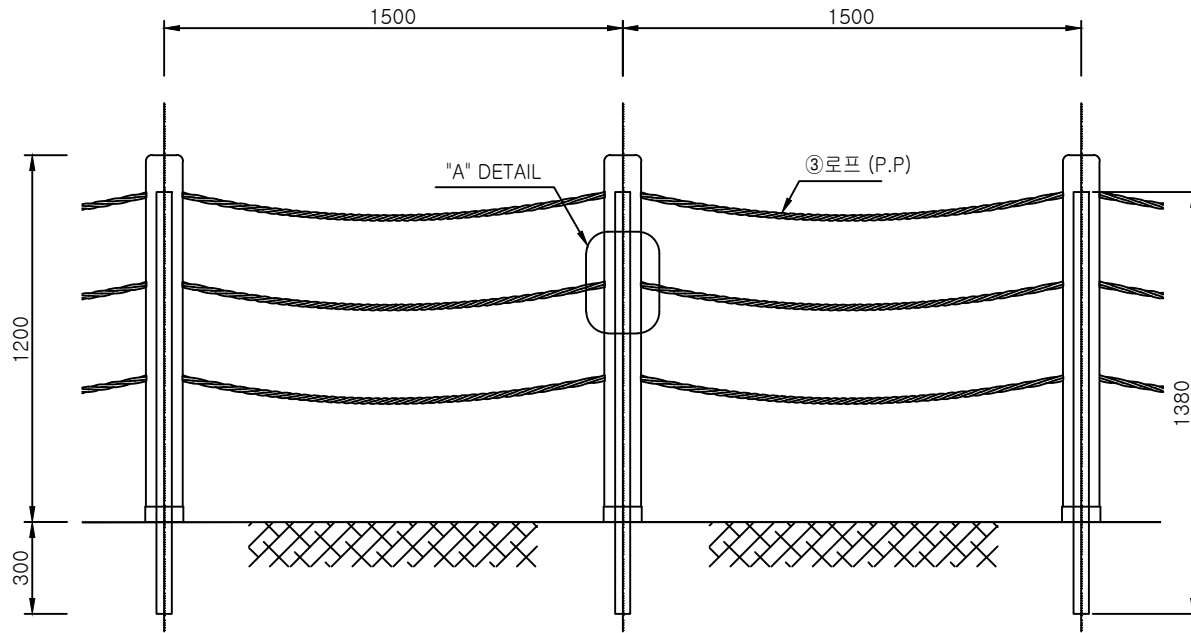


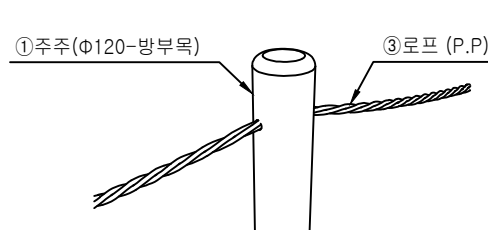

로프형 목재휨스 **1200**
KD-LOB-W1200 (H1.2xW1.5)

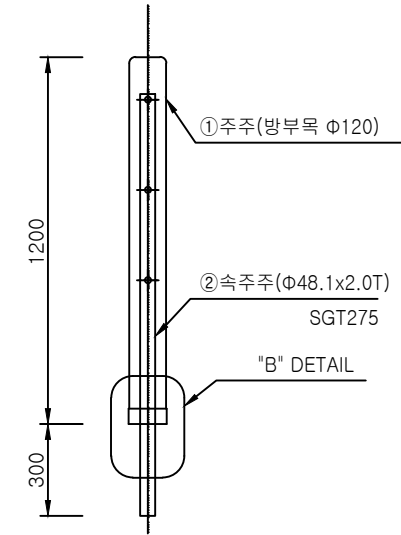

"A" DETAIL
SCALE: NONE

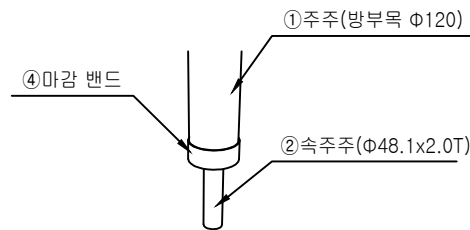

"B" DETAIL
SCALE: NONE

재 료 표				H1.2xW1.5
품 명	규 격	단 위	수 량	비 고
주주	Φ120	M	1.2	방부목
속주주	Φ48.1x2.0T	M	1.2	KSD3566/SGT275
로프	Φ20	M	4.8	PP(폴리프로필렌)
마감밴드	Φ127	EA	1.0	분체도장
현장여건에 따라 양카, 코아형으로 변경될 수 있으며, 자재의 규격은 동등 또는 이상의 제품을 사용하여 설치				

도면명 Drawing Title		설 계 Design by	KUK D.M.F Co.Ltd	날짜/ DATE		도면번호 Drawing No.	
공사명 Project Title		제 도 Drawing by		축척/ SCALE	NONE		



주식회사 극동

경북 영천시 도남공단3길 28-28
TEL:054)334-9192 FAX:054)334-9195