
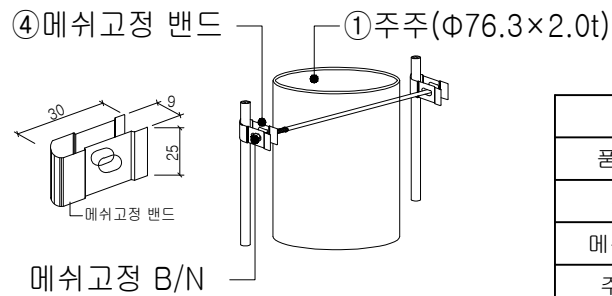
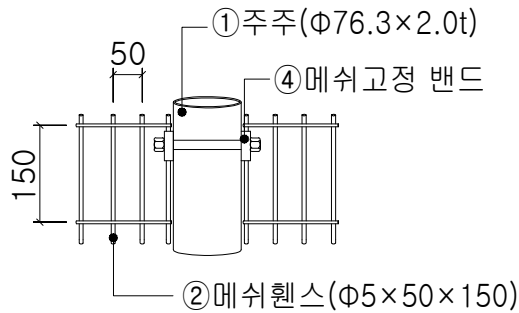
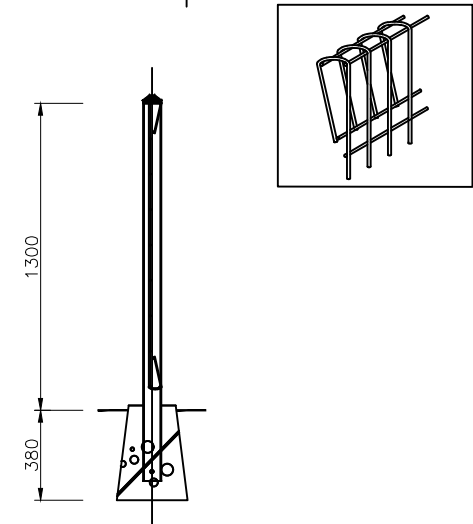


메쉬 2호-2

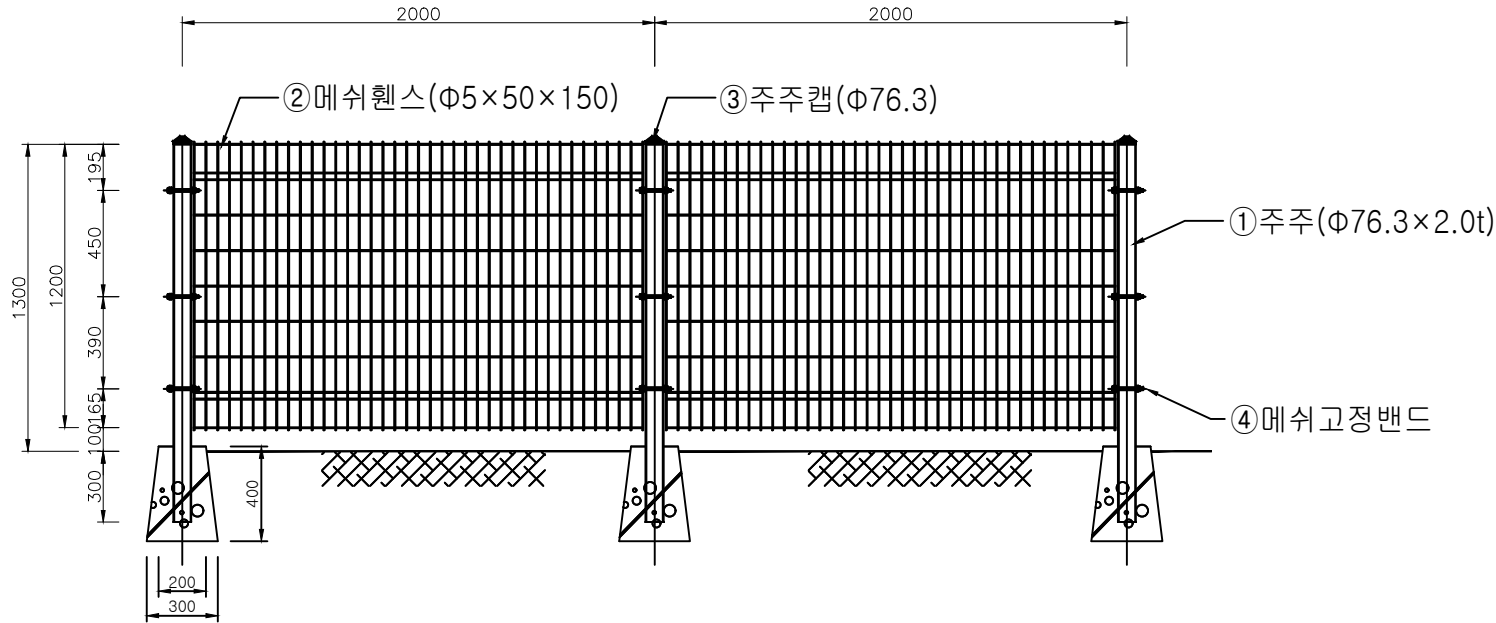

재 료 표				H1.2 x W2.0
품 명	규 격	단 위	수 량	비 고
주주	Φ76.3x2.0T	M	1.6	KSD 3566/SGT275 분체도장
메쉬웬스	Φ5x50x150	M2	2.4	KSD7011/SWMGS-2 분체도장
주주캡	Φ76.3	EA	1.0	분체도장
메쉬고정밴드	25x30x0.8T	EA	6.0	SUS
볼트너트	M8x110L	EA	3.0	SUS
현장여건에 따라 양카, 코아형으로 변경될 수 있으며, 자재의 규격은 동등 또는 이상의 제품을 사용하여 설치				

도 면 명	설 계 Design by	날 짜 / DATE	도면 번호	KD 주식회사극동 경북 영천시 도남공단3길 28-28 TEL:054)334-9192 FAX:054)334-9195
공사명 Project Title	제 도 Drawing by	축척 / SCALE	NONE	