

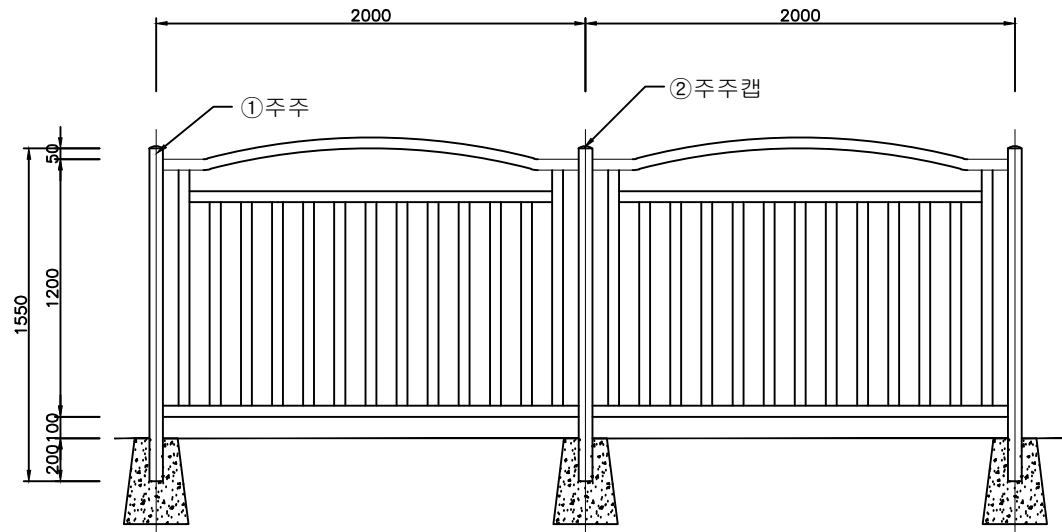


KD-S6350-E1  
H1200xW2000

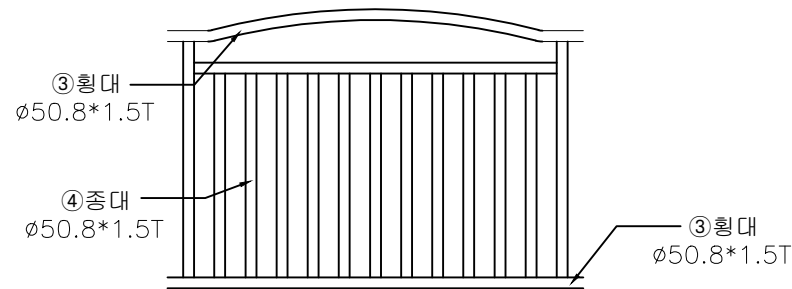

ELEVATION  
SCALE: NONE

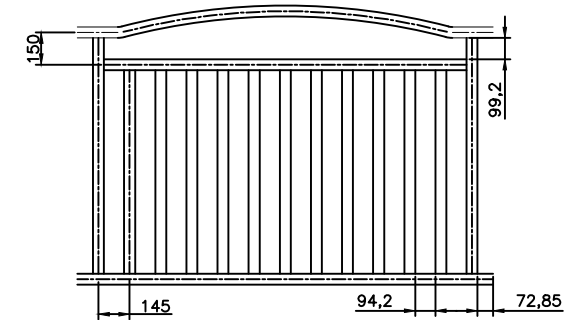

"A" DETAIL  
SCALE: NONE

| 재 료 표                                                       |            |     |      | H1.2 x W2.0        |
|-------------------------------------------------------------|------------|-----|------|--------------------|
| 품 명                                                         | 규 격        | 단 위 | 수 량  | 비 고                |
| 주주                                                          | Ø63.5x2.0T | M   | 1.55 | KSD 3536/STS304TKC |
| 주주캡                                                         | Ø63.5      | EA  | 1.0  |                    |
| 횡대                                                          | Ø50.8x1.5T | M   | 6.8  | KSD 3536/STS304TKC |
| 종대                                                          | Ø50.8x1.5T | M   | 13.0 | KSD 3536/STS304TKC |
| 현장여건에 따라 양가, 코아형으로 변경될 수 있으며, 자재의 규격은 동등 또는 이상의 제품을 사용하여 설치 |            |     |      |                    |

|                      |                   |               |       |   |
|----------------------|-------------------|---------------|-------|---|
| 도 면 명                | 설 계<br>Design by  | 날 짜 /<br>DATE | 도면 번호 |  <b>주식회사 극동</b><br>경북 영천시 도남공단3길 28-28<br>TEL:054)334-9192 FAX:054)334-9195 |
| 공사명<br>Project Title | 제 도<br>Drawing by | 축척 /<br>SCALE | NONE  |   |