



KD-DF-S57
H1200xW2000

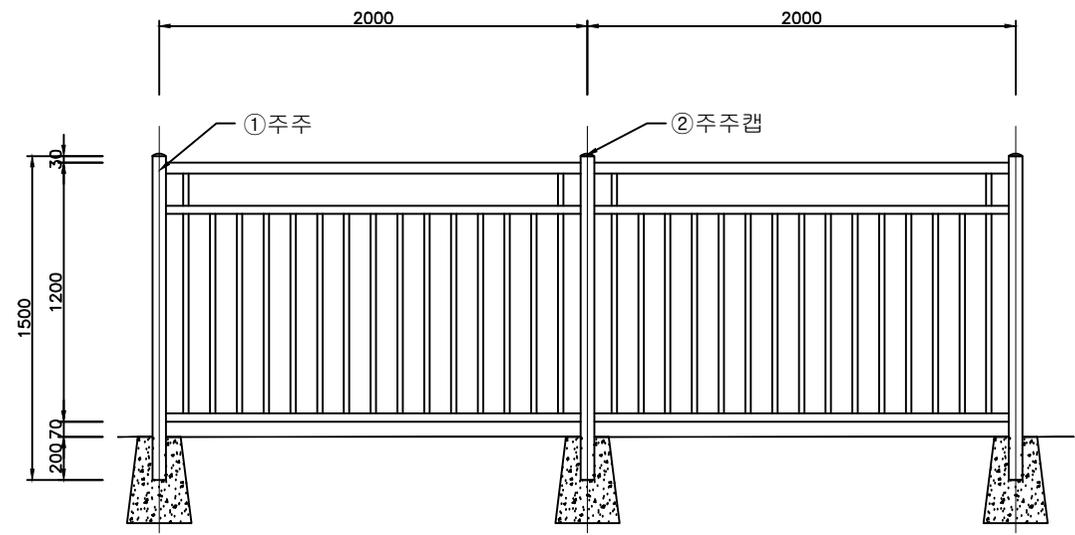

ELEVATION
SCALE: NONE

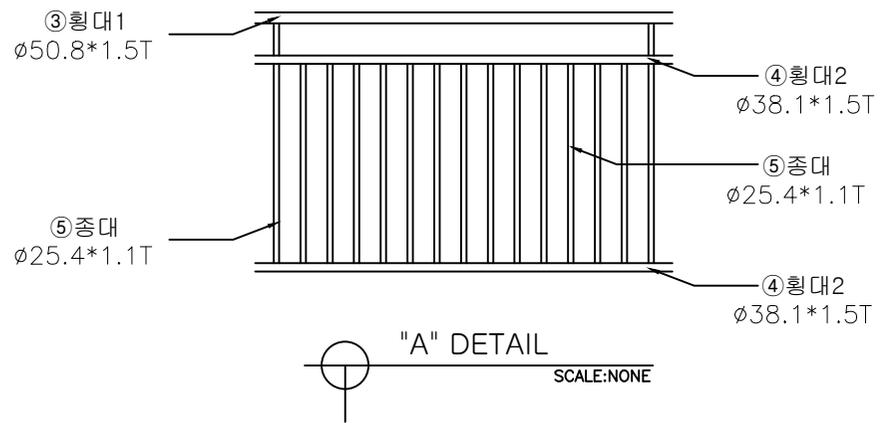

"A" DETAIL
SCALE: NONE

재 료 표				H1.2 x W2.0
품 명	규 격	단 위	수 량	비 고
주주	$\phi 63.5 \times 2.0T$	M	1.5	KSD 3536/STS304TKC 분체도장
주주캡	$\phi 63.5$	EA	1.0	
횡대1	$\phi 50.8 \times 1.5T$	M	2.0	KSD 3536/STS304TKC 분체도장
횡대2	$\phi 38.1 \times 1.5T$	M	4.0	KSD 3536/STS304TKC 분체도장
종대	$\phi 25.4 \times 1.1T$	M	15.0	KSD 3536/STS304TKC 분체도장

현장여건에 따라 양카, 코아형으로 변경될 수 있으며, 자재의 규격은 동등 또는 이상의 제품을 사용하여 설치

도 면 명	설 계 Design by	날 짜 / DATE	도면 번호	 주식회사 극동 경북 영천시 도남공단3길 28-28 TEL:054)334-9192 FAX:054)334-9195
공사명 Project Title	제 도 Drawing by	축척 / SCALE	NONE	