




KD-DF-S07
H1200xW2000

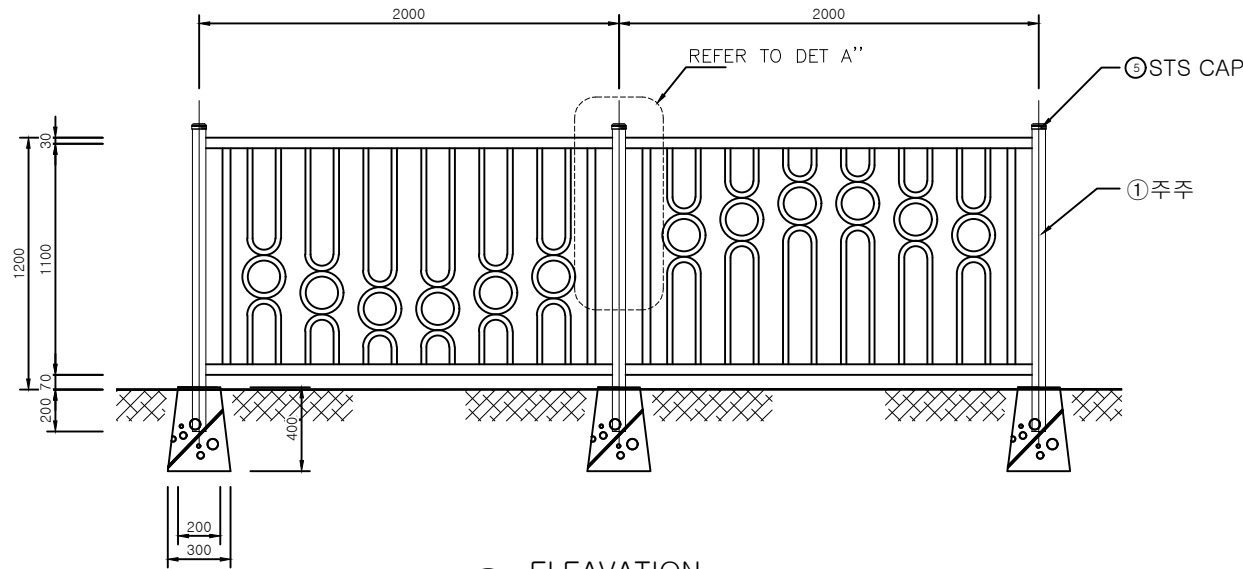

ELEVATION
SCALE:NONE

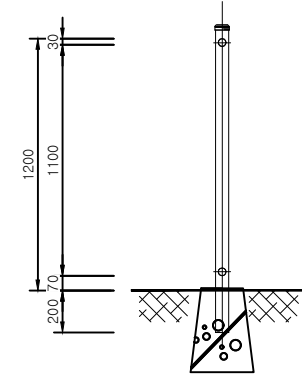

SIDE VIEW
SCALE:NONE

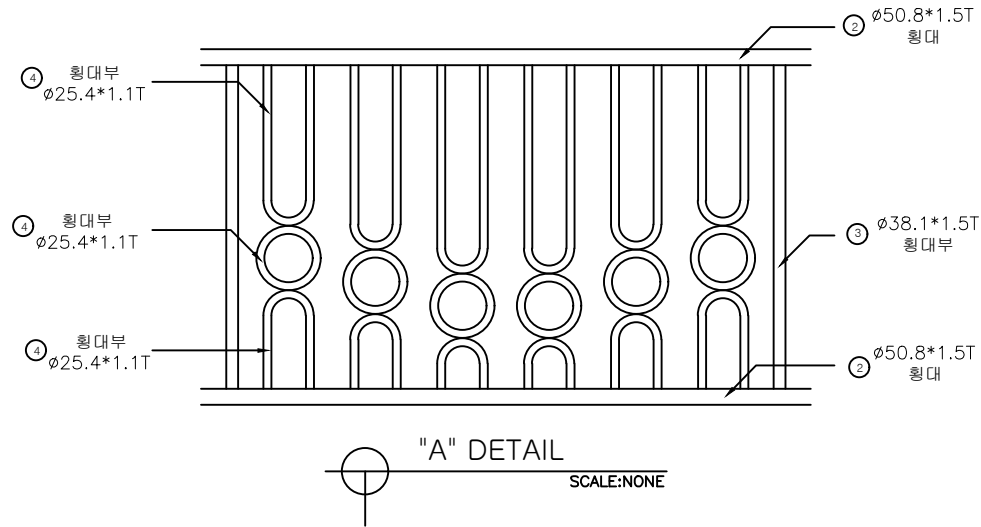

"A" DETAIL
SCALE:NONE

재 료 표				H1.2 x W2.0
품 명	규 격	단 위	수량	비 고
주주	$\phi 63.5 \times 1.5T$	M	1.4	KSD 3536/STS304TKC
횡대	$\phi 50.8 \times 1.5T$	M	4.0	KSD 3536/STS304TKC
횡대부	$\phi 38.1 \times 1.5T$	M	2.4	KSD 3536/STS304TKC
횡대부	$\phi 25.4 \times 1.1T$	M	16.5	KSD 3536/STS304TKC
STS CAP	$\phi 63.5$	EA	1.0	
현장여건에 따라 양카, 코아형으로 변경될 수 있으며, 자재의 규격은 동등 또는 이상의 제품을 사용하여 설치				

도면명 Drawing Title	설 계 Design by	KUK D.M.F Co.Ltd	날짜/ DATE	도면번호 Drawing No.	 주식회사극동 경북 영천시 도남공단3길 28-28 TEL:054)334-9192 FAX:054)334-9195
공사명 Project Title	제 도 Drawing by		축척/ SCALE	NONE	