



스틸디자인웍스


KD-SS1501 / H1.5xW2.0

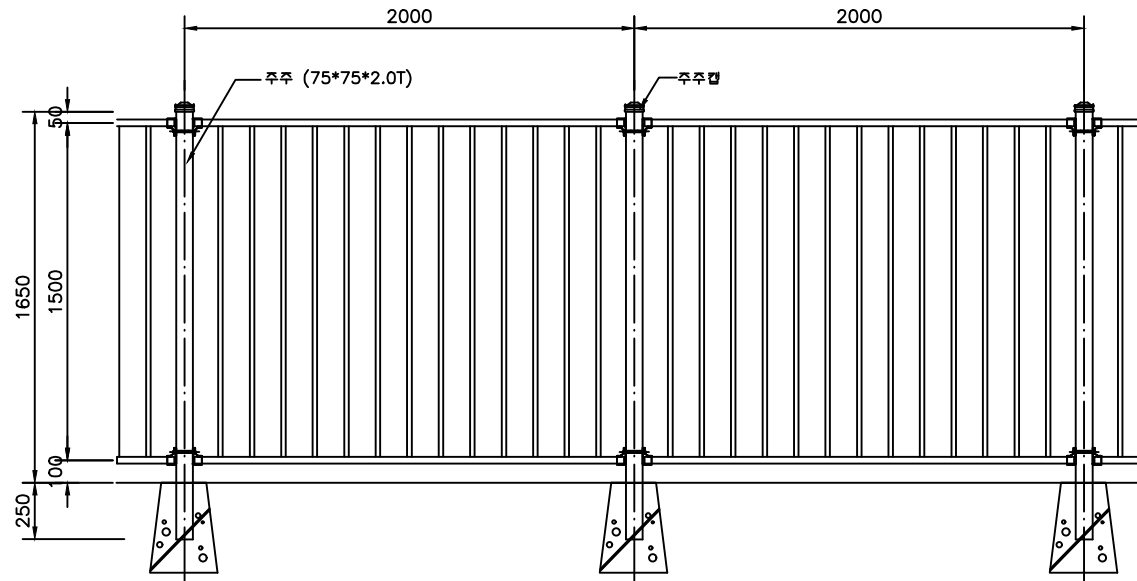


ELEVATION
SCALE:NONE

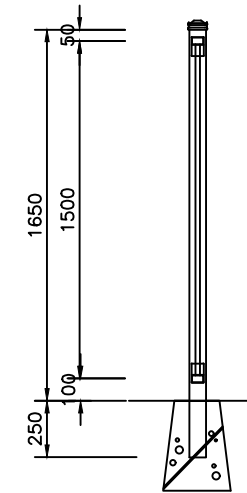

SIDE VIEW
SCALE:NONE

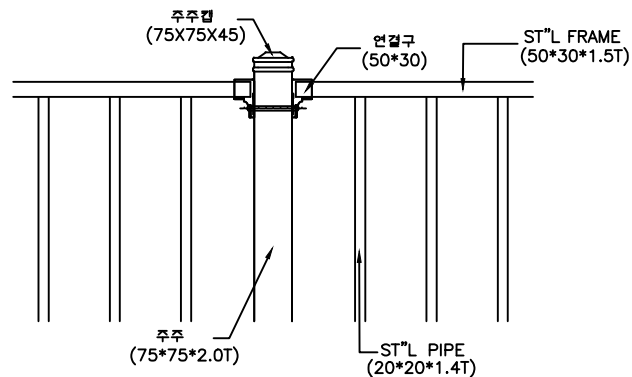

ASSEMBLY "DETAIL"
SCALE:NONE

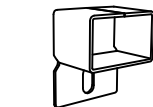

연결구 상세도



주주캡 상세도

재 료 표					H1.5 x W2.0
품 명	규 격	단 위	수 량	비 고	
주주	75x75x2.0T	M	1.9	KSD 3568/SRT275 분체도장	
주주캡	75x75x45(AL)	EA	1.0	AL 분체도장	
횡대	50x30x1.5T	M	4.0	KSD 3568/SRT275 분체도장	
종대	20x20x1.4T	M	19.5	KSD 3568/SRT275 분체도장	
연결구	50x30	EA	4.0	분체도장	
B/N	M8x90L	EA	2.0	SUS	

도면명 Drawing Title		설 계 Design by	KUK D.M.F Co.Ltd	날짜/ DATE		도면번호 Drawing No.	
공사명 Project Title		제 도 Drawing by		축척/ SCALE	NONE		



주식회사 극동

경북 영천시 도남공단3길 28-28
TEL:054)334-9192 FAX:054)334-9195