

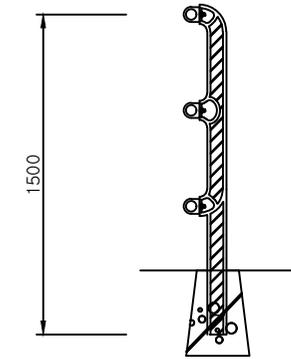


굿스틱 디자인웬스 도면  
KG-W04 / H1.2xW2.0

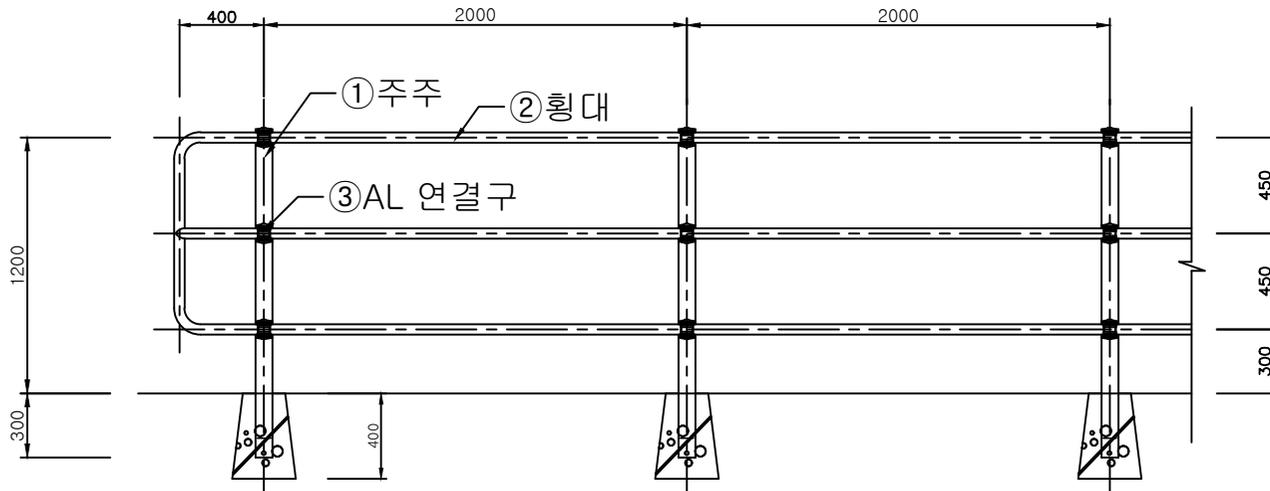


ELEVATION  
SCALE:NONE

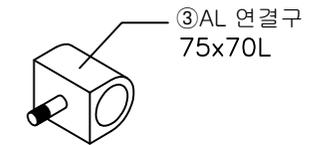


DETAIL VIEW  
SCALE:NONE



TOP VIEW

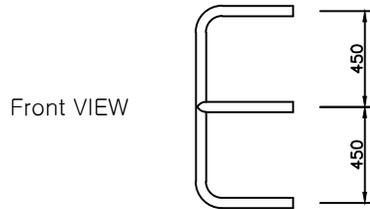

Front VIEW

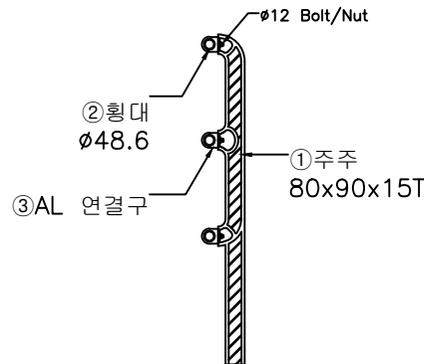

DETAIL VIEW  
SCALE:NONE

Start/End Rail VIEW  
SCALE:NONE

재 료 표				H1.2 x W2.0
품 명	규 격	단 위	수 량	비 고
주주	80x90x15T AL	EA	1.0	KSD 6008/AC7A(사형) 분체도장
횡대	48.6x1.8T	M	6.0	KSD 3566/SGT275 분체도장
AL연결구	48.6x75x70L	EA	3.0	분체도장
스텐B.N.W	M12x40L	EA	3.0	STS
태핑나사	6x25L	EA	6.0	STS

현장여건에 따라 양카, 코아형으로 변경될 수 있으며, 자재의 규격은 동등 또는 이상의 제품을 사용하여 설치

도면명 Drawing Title	설 계 Design by	KUK D.M.F Co.Ltd	날짜/ DATE	도면번호 Drawing No.	 <b>주식회사 극동</b> 경북 영천시 도남공단3길 28-28 TEL:(054)334-9192 FAX:(054)334-9195
공사명 Project Title	제 도 Drawing by		축척/ SCALE	NONE	