





그물망+메쉬헨스 5000
KDPE-M05

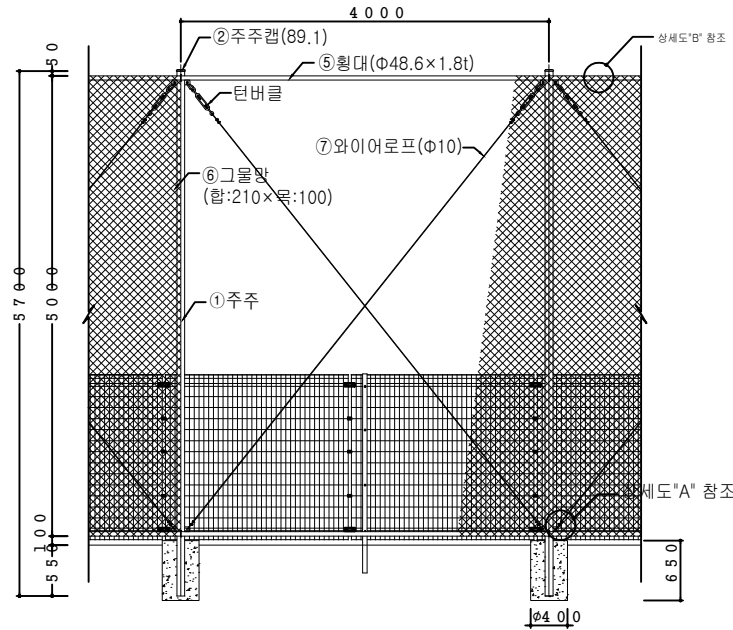


ELEVATION
SCALE: NONE

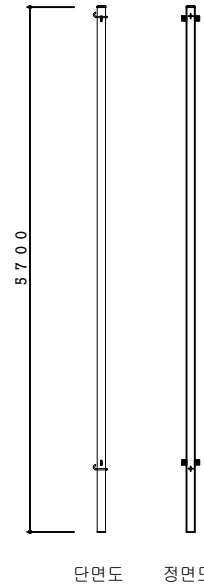


SIDE VIEW
SCALE: NONE

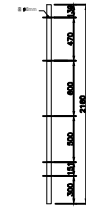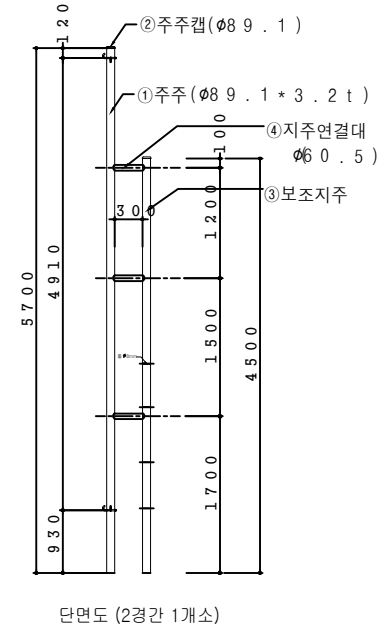

메쉬 주주

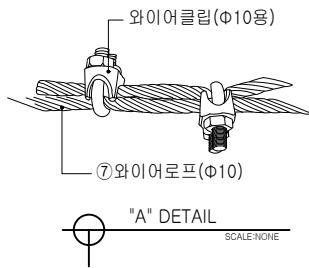

"A" DETAIL
SCALE: NONE

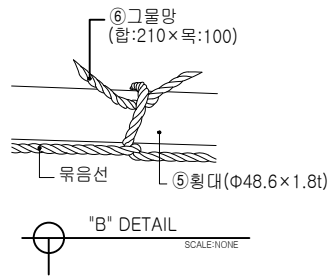

"B" DETAIL
SCALE: NONE

재 료 표					H5.0xW4.0
품 명	규 격	단위	수량	비 고	
주주	Φ89.1x3.2T	M	5.7	분체도장 KSD3566/SGT275	
주주캡	Φ89.1	EA	1.5	분체도장	
보조주주	Φ89.1x3.2T	M	2.25	분체도장 KSD3566/SGT275	
지주연결대	Φ60.5x1.8T	M	0.45	분체도장	
횡대	Φ48.6x1.8T	M	8.0	분체도장 KSD3566/SGT275	
횡대연결구	Φ48.6	EA	2.0	용융도금	
그물망	합:210x목:100	m ²	20.0	PE	
와이어로프	PVC적용Φ10(Φ8(6x19))	M	12.0	PVC KSD3514/B종	
와이어클립	Φ10용	EA	8.0	도금	
L-B/N	Φ9x160L	EA	2.0	용융도금	
턴버클		EA	2.0	도금	
류음선	#10	M	4.0	도금	
메쉬주주	Φ48.6x1.8T	M	2.2	분체도장 KSD3566/SGT275	
메쉬부품	후크, 연결부품 등	SET	2.0		
메쉬헨스	Φ3.6x1800x1990	EA	2.0	분체도장 KSD7011/SWMGS-2	

현장여건에 따라 양키, 코아형으로 변경할 수 있으며, 자체의 규격을 충족 또는 이상의 재품을 사용하여 설치

도면명 Drawing Title		설 계 Design by	KUK D.M.F Co.Ltd	날짜/ DATE		도면번호 Drawing No.	
공사명 Project Title		제 도 Drawing by		축척/ SCALE	NONE		



주식회사 극동
경북 영천시 도남공단3길 28-28
TEL:054)334-9192 FAX:054)334-9195